


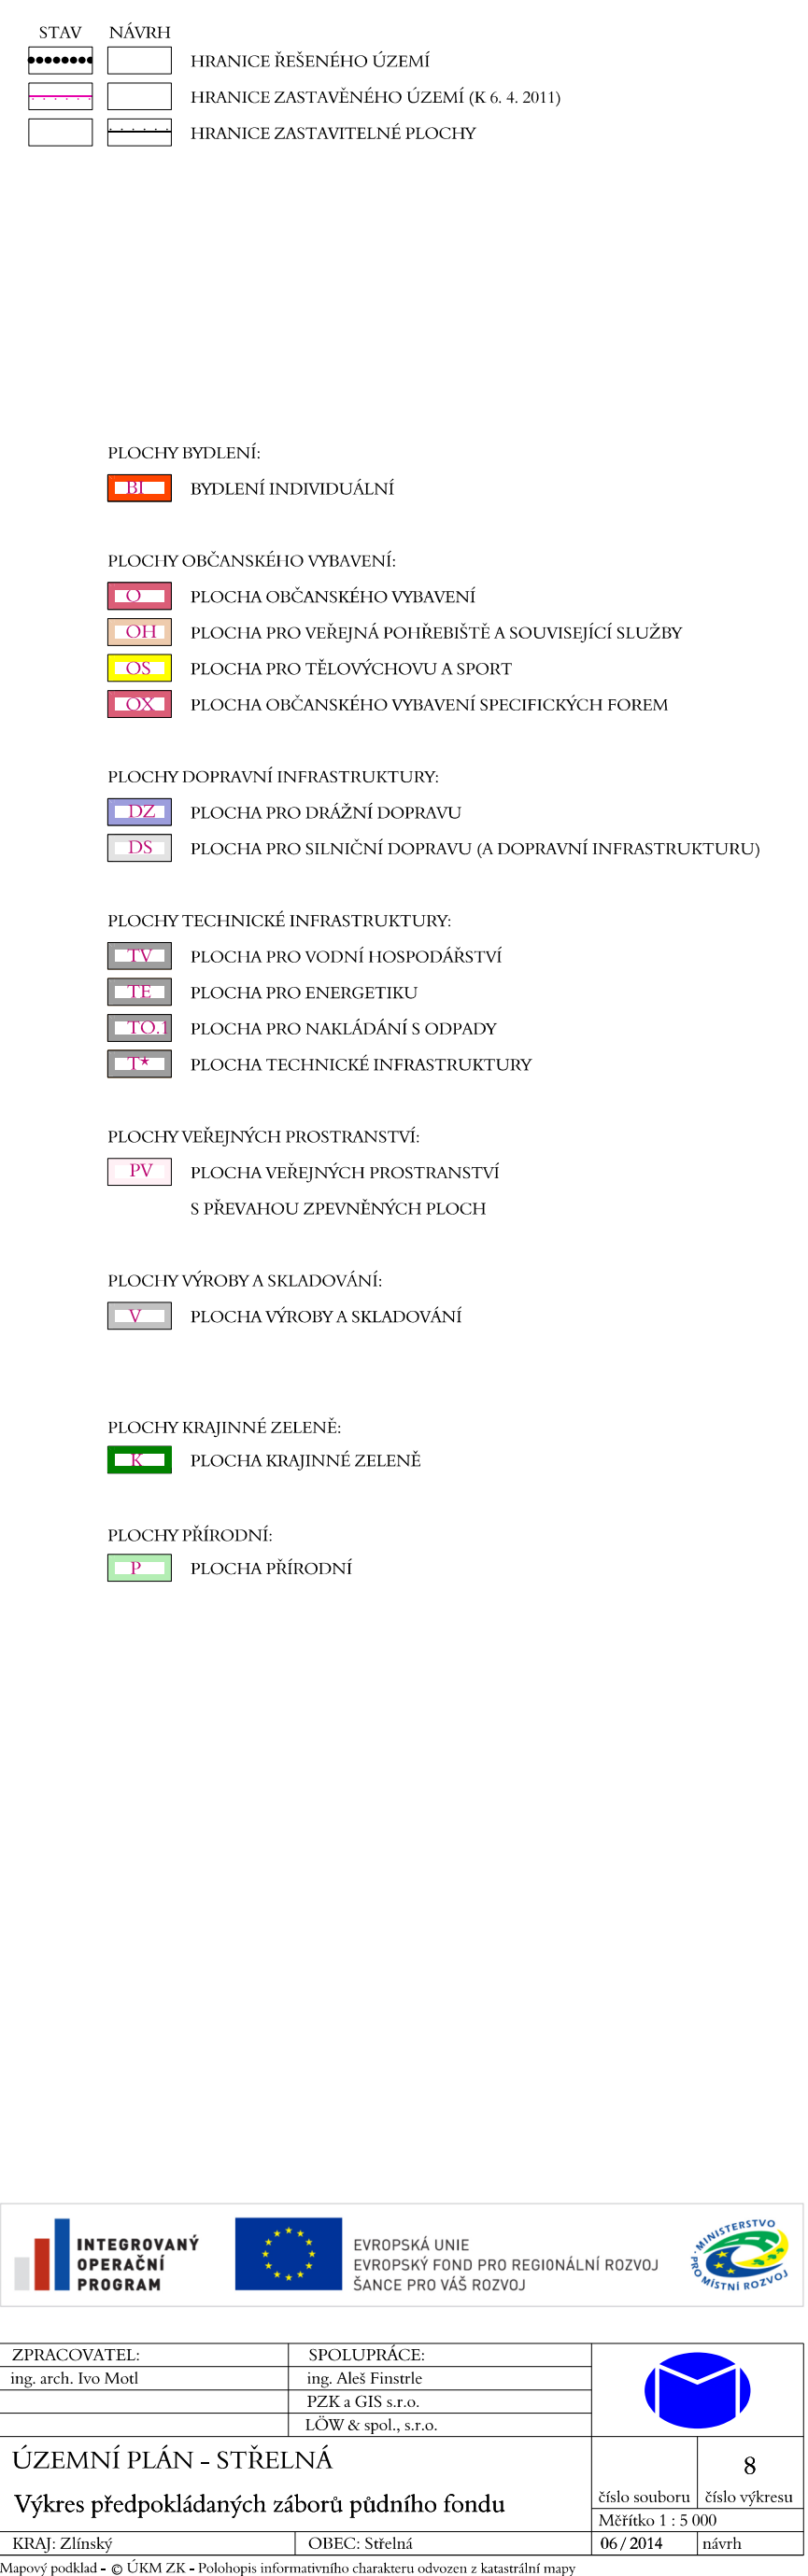

Takto označené lokality byly řazený v původním územním plánu