



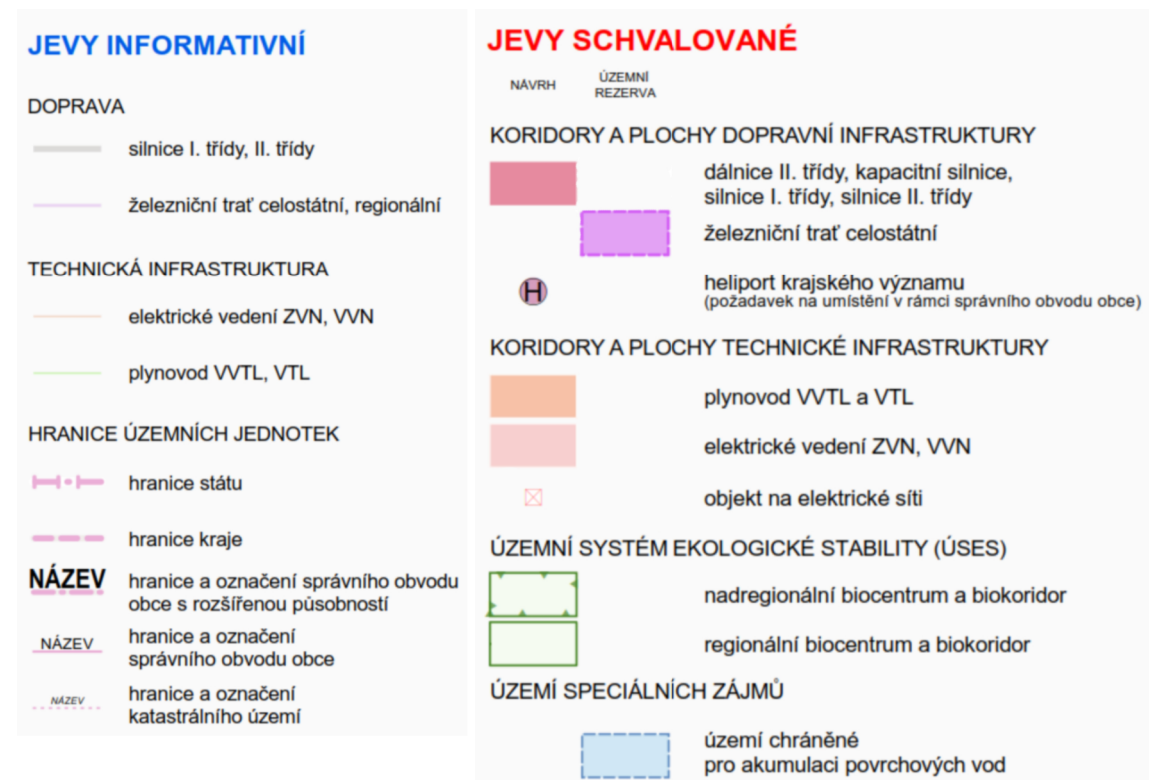

ÚZEMNÍ PLÁN STŘELNÁ

ZMĚNA č. 1

VÝKRES ŠIRŠÍCH VZTAHŮ

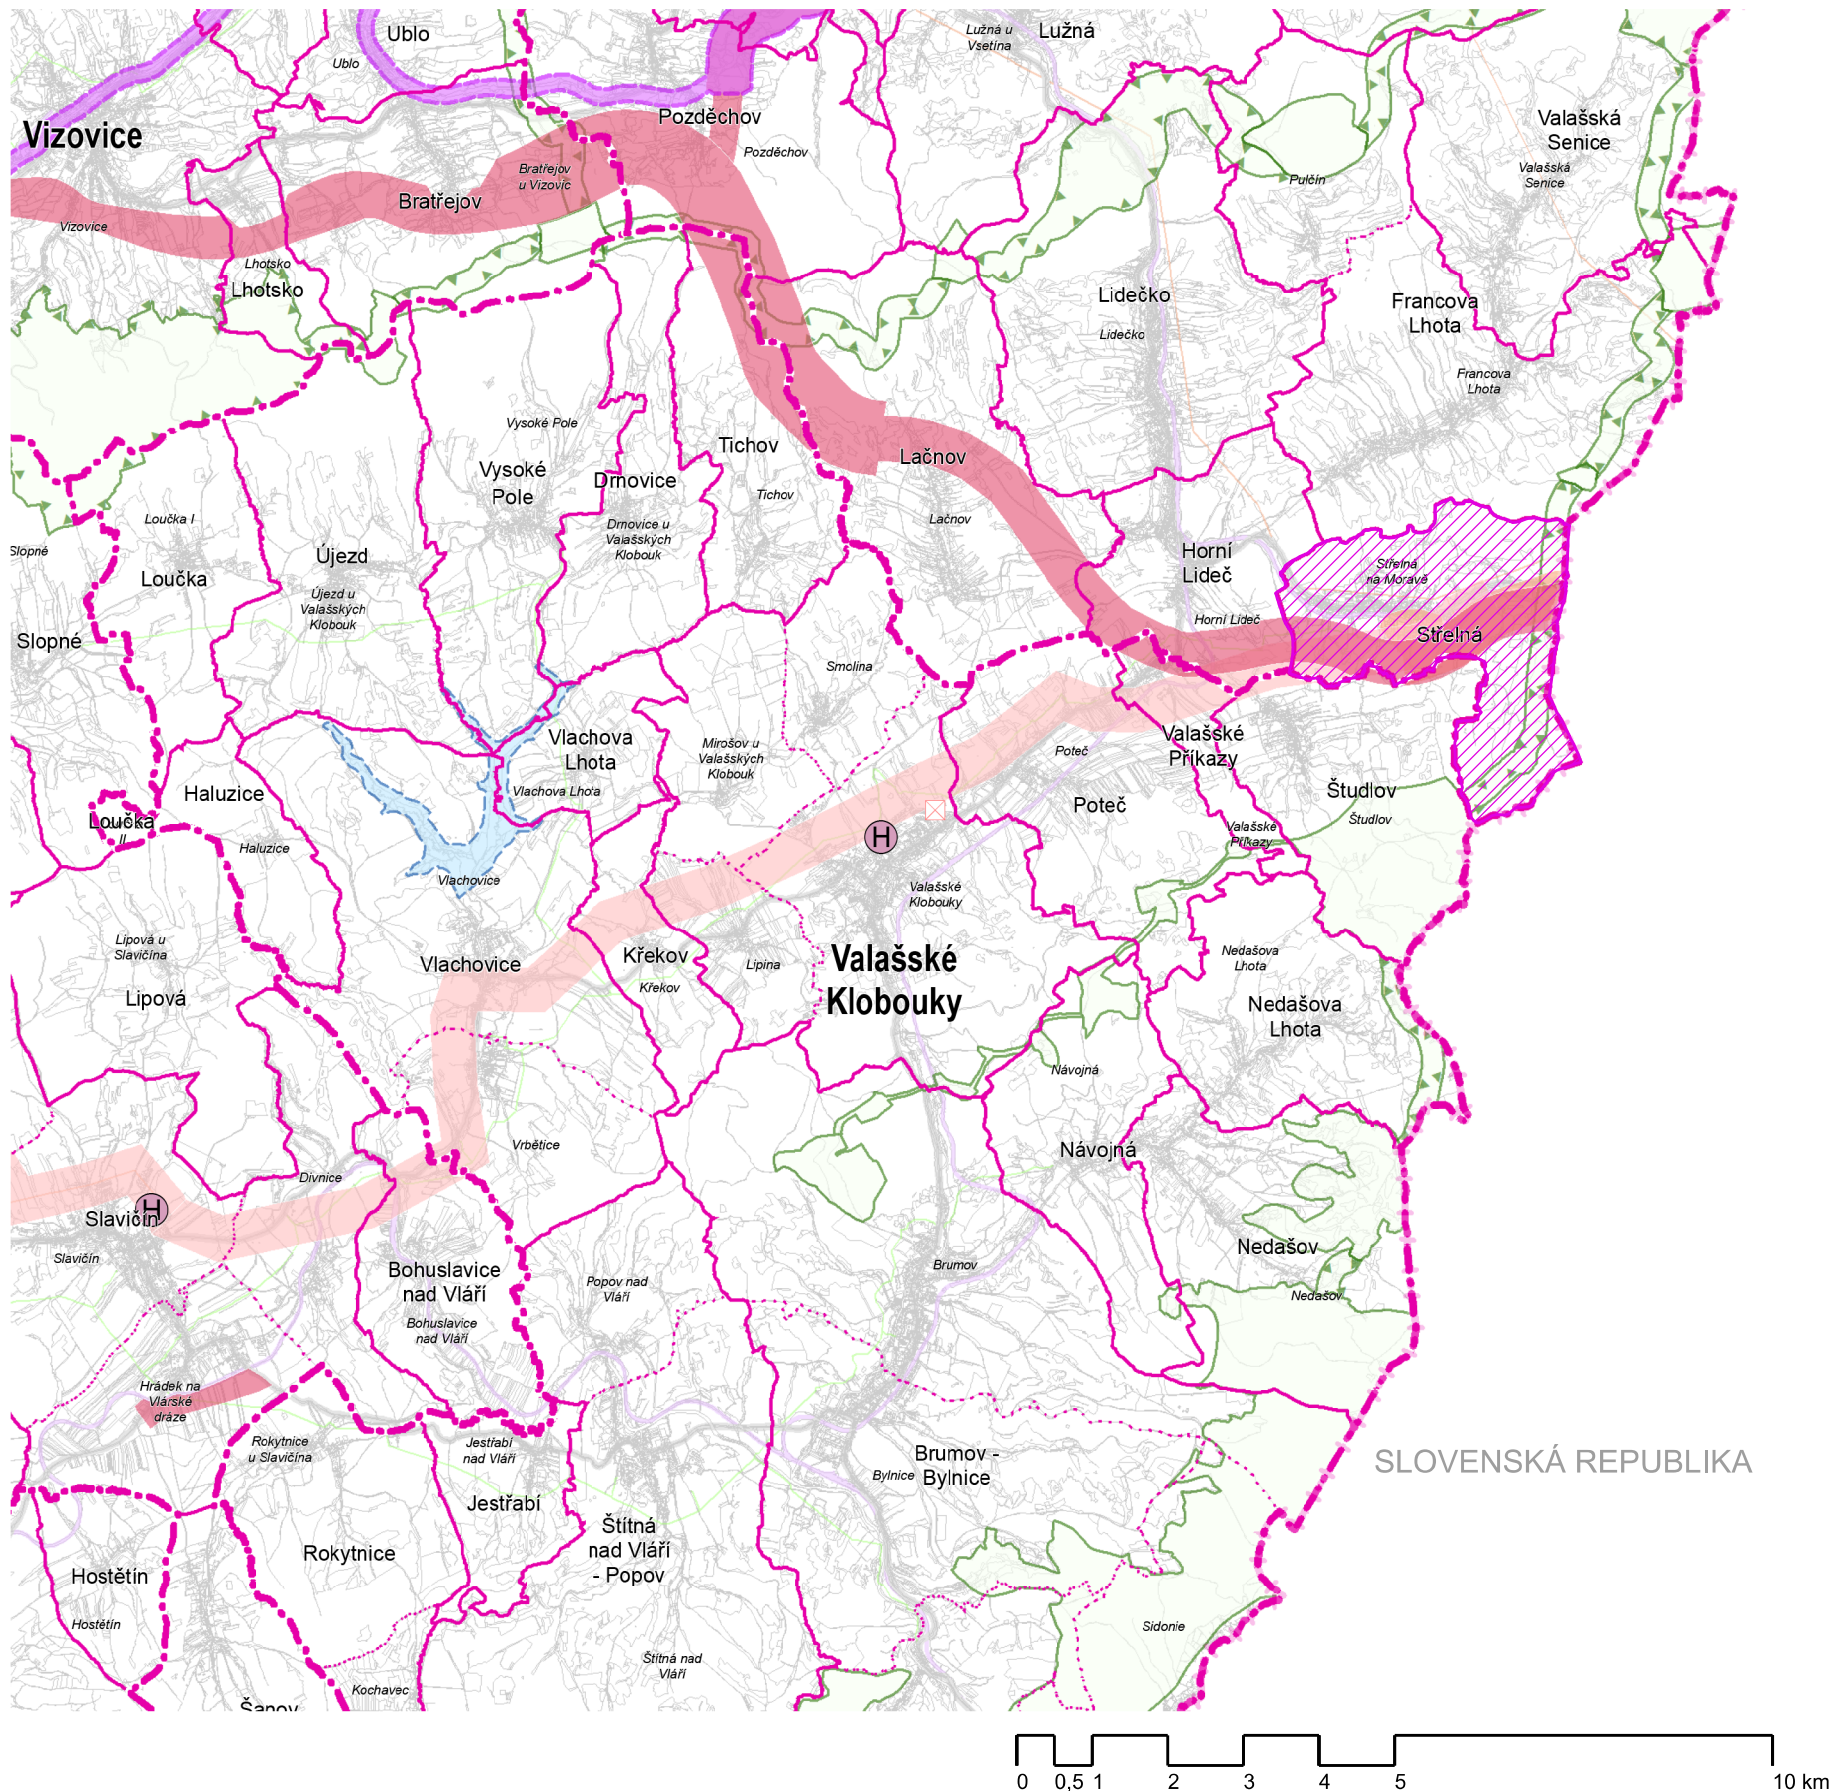

	výtisk č.:	otisk autorizačního razítka:
--	------------	------------------------------

Příloha č. 4

GENERÁLNÍ PROJEKTANT: sw architekti s.r.o. IČO 07173971 Na Moráni 1750/4 128 00 Praha 2			
ZODPOVĚDNÝ PROJEKTANT: Ing. Lubor Sawicki autorizovaný architekt ČKA 3654 gsm +420 604 859 068 lubor.sawicki@swarchitekti.cz			
OBJEDNATEL: OBEC STŘELNÁ	STUPEŇ: DOKUMENTACE PRO VYDÁNÍ	Č. ZAKÁZKY: 04_19	DATUM: 06/2020
ÚZEMNÍ PLÁN STŘELNÁ - ZMĚNA č. 1		MĚŘITKO 1:100 000	Č. VÝKRESU 7
VÝKRES ŠIRŠÍCH VZTAHŮ			

Mapový podklad: ZUR ZK