


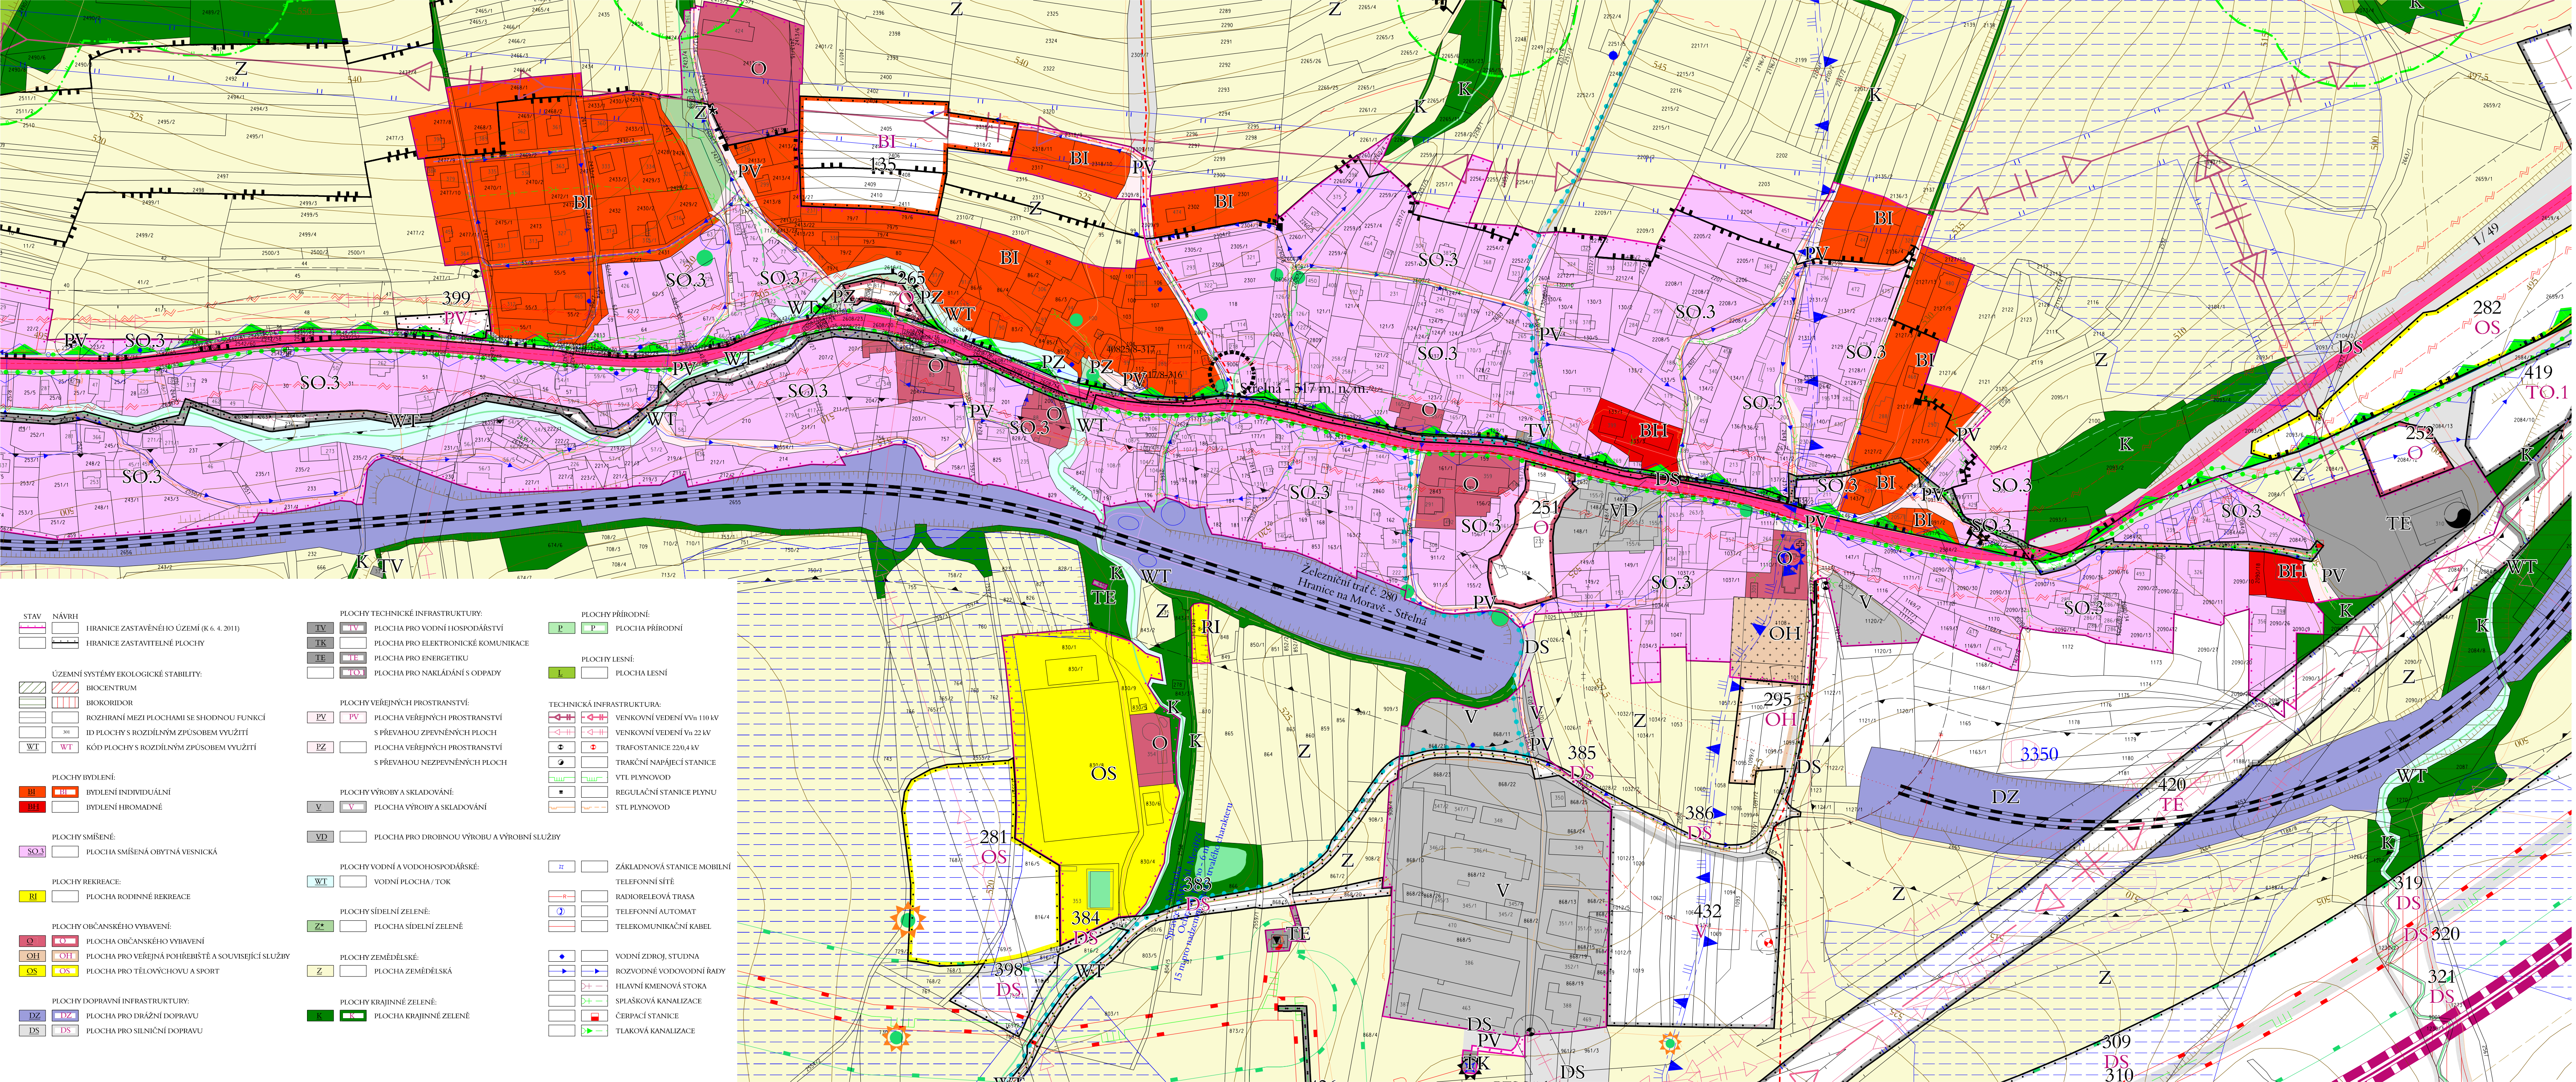

- LIMITY VYUŽITÍ ÚZEMÍ:
- OCHRANNÉ PÁSMA ŽELEZNIČNÍ
 - OCHRANNÉ PÁSMA SILNIČNÍ
 - IZOFONY 60 dB Z PROJEKČNÍ SILNIČNÍ DOPRAVY
 - OCHRANNÉ PÁSMA VEDENÍ VN 110 kV
 - OCHRANNÉ PÁSMA VEDENÍ VN 22 kV A TRAFOSTANIC
 - OCHRANNÉ PÁSMA VTL PLYNOVODU
 - BEZPEČNOSTNÍ PÁSMA VTL PLYNOVODU
 - OCHRANNÉ PÁSMA HŘBITOVA
 - HRANICE ROZVODÍ
 - HRANICE CHOPAV BESKYD
 - HRANICE CHOPAV VSETÍNSKÉ VRCHY
 - OCHRANNÉ PÁSMA III. ST. ÚPRAVNÝ VODY VALÁSKÉ MEZÍŘÍČI
 - PHO VODNÍHO ZDROJE 1. ST.
 - PHO VODNÍHO ZDROJE 2. ST.
 - PROVEDENÉ MELIORACE
 - VODNÍ TOKY A VODNÍ PLOCHY - VKP DLE § 3 ZÁK. Č. 114/1992 SB.
 - OPRAVNĚNÍ POUŽÍVAT, PŘI SPRÁVĚ TOKU, POZEMKY SOUSEDÍCÍ S KORÝTEM
 - VODNÍ TOKY A VODNÍ PLOCHY - STAV DLE TERÉNNÍHO PRŮZKUMU
 - ZATRUBNĚNÝ VODNÍ TOK
 - HRANICE 50 m OD PUPLE
 - VÝZNAMNÝ POHLEDOVÝ HORIZONT

- DOPRAVNÍ INFRASTRUKTURA:
- TRASA RYCHLOSTNÍ SILNICE R49
 - SILNICE I. ST. V ZASTAVĚNÉM ÚZEMÍ / MIMO
 - OZNAČENÍ SILNICE I. TŘ.
 - MÍSTNÍ A OBSLUŽNÉ KOMUNIKACE
 - CHODNÍKY A PĚŠÍ TRASY
 - LESNÍ A POŘÍSKOVÉ CESTY ZPEVNĚNÉ - HLAVNÍ
 - LESNÍ A POŘÍSKOVÉ CESTY ZPEVNĚNÉ - OSTATNÍ
 - LESNÍ A POŘÍSKOVÉ CESTY NEPOUŽÍVANÉ NEBO NEPOUŽITELNÉ

- PV
- PARKOVISTÉ A Odstavné plochy
 - ZNAČENÁ TURISTICKÁ CESTA
 - CYKLOTRASA - HORNOLÍDECKÁ MAGISTRÁLA
 - OSTATNÍ CYKLOTRASY
 - PAMÁTKOVÉ CHRÁNĚNÉ OBJEKTY
 - PAMÁTKA MÍSTNÍHO VÝZNAMU
 - SESVUNÁ ÚZEMÍ DLE GEOFONDU ČR - OSTATNÍ

- 9
- KŘÍŽ, BOŽÍ MUKA, SVATÝ OBRÁZEK, SOCHA SVĚTCE
 - BOD VÝZNAMNÉHO VÝHELDU
 - VÝRAZNÉ VZROSTLÉ STROMY
 - PAMÁTNÝ STROM
 - VÝZNAMNÁ POHLEDOVÁ DOMINANTA - PŘÍRODNÍ
 - VÝZNAMNÁ POHLEDOVÁ DOMINANTA - TECHNICKÁ
 - VÝZNAMNÁ POHLEDOVÁ DOMINANTA - KULTURNĚ HISTORICKÁ
 - HRANICE CHKO BESKYD (EVROPSKÝ VÝZNAMNÁ LOKALITA CZ074089)
 - 1. ZÓNA CHKO
 - 2. ZÓNA CHKO
 - 3. ZÓNA CHKO
 - 4. ZÓNA CHKO