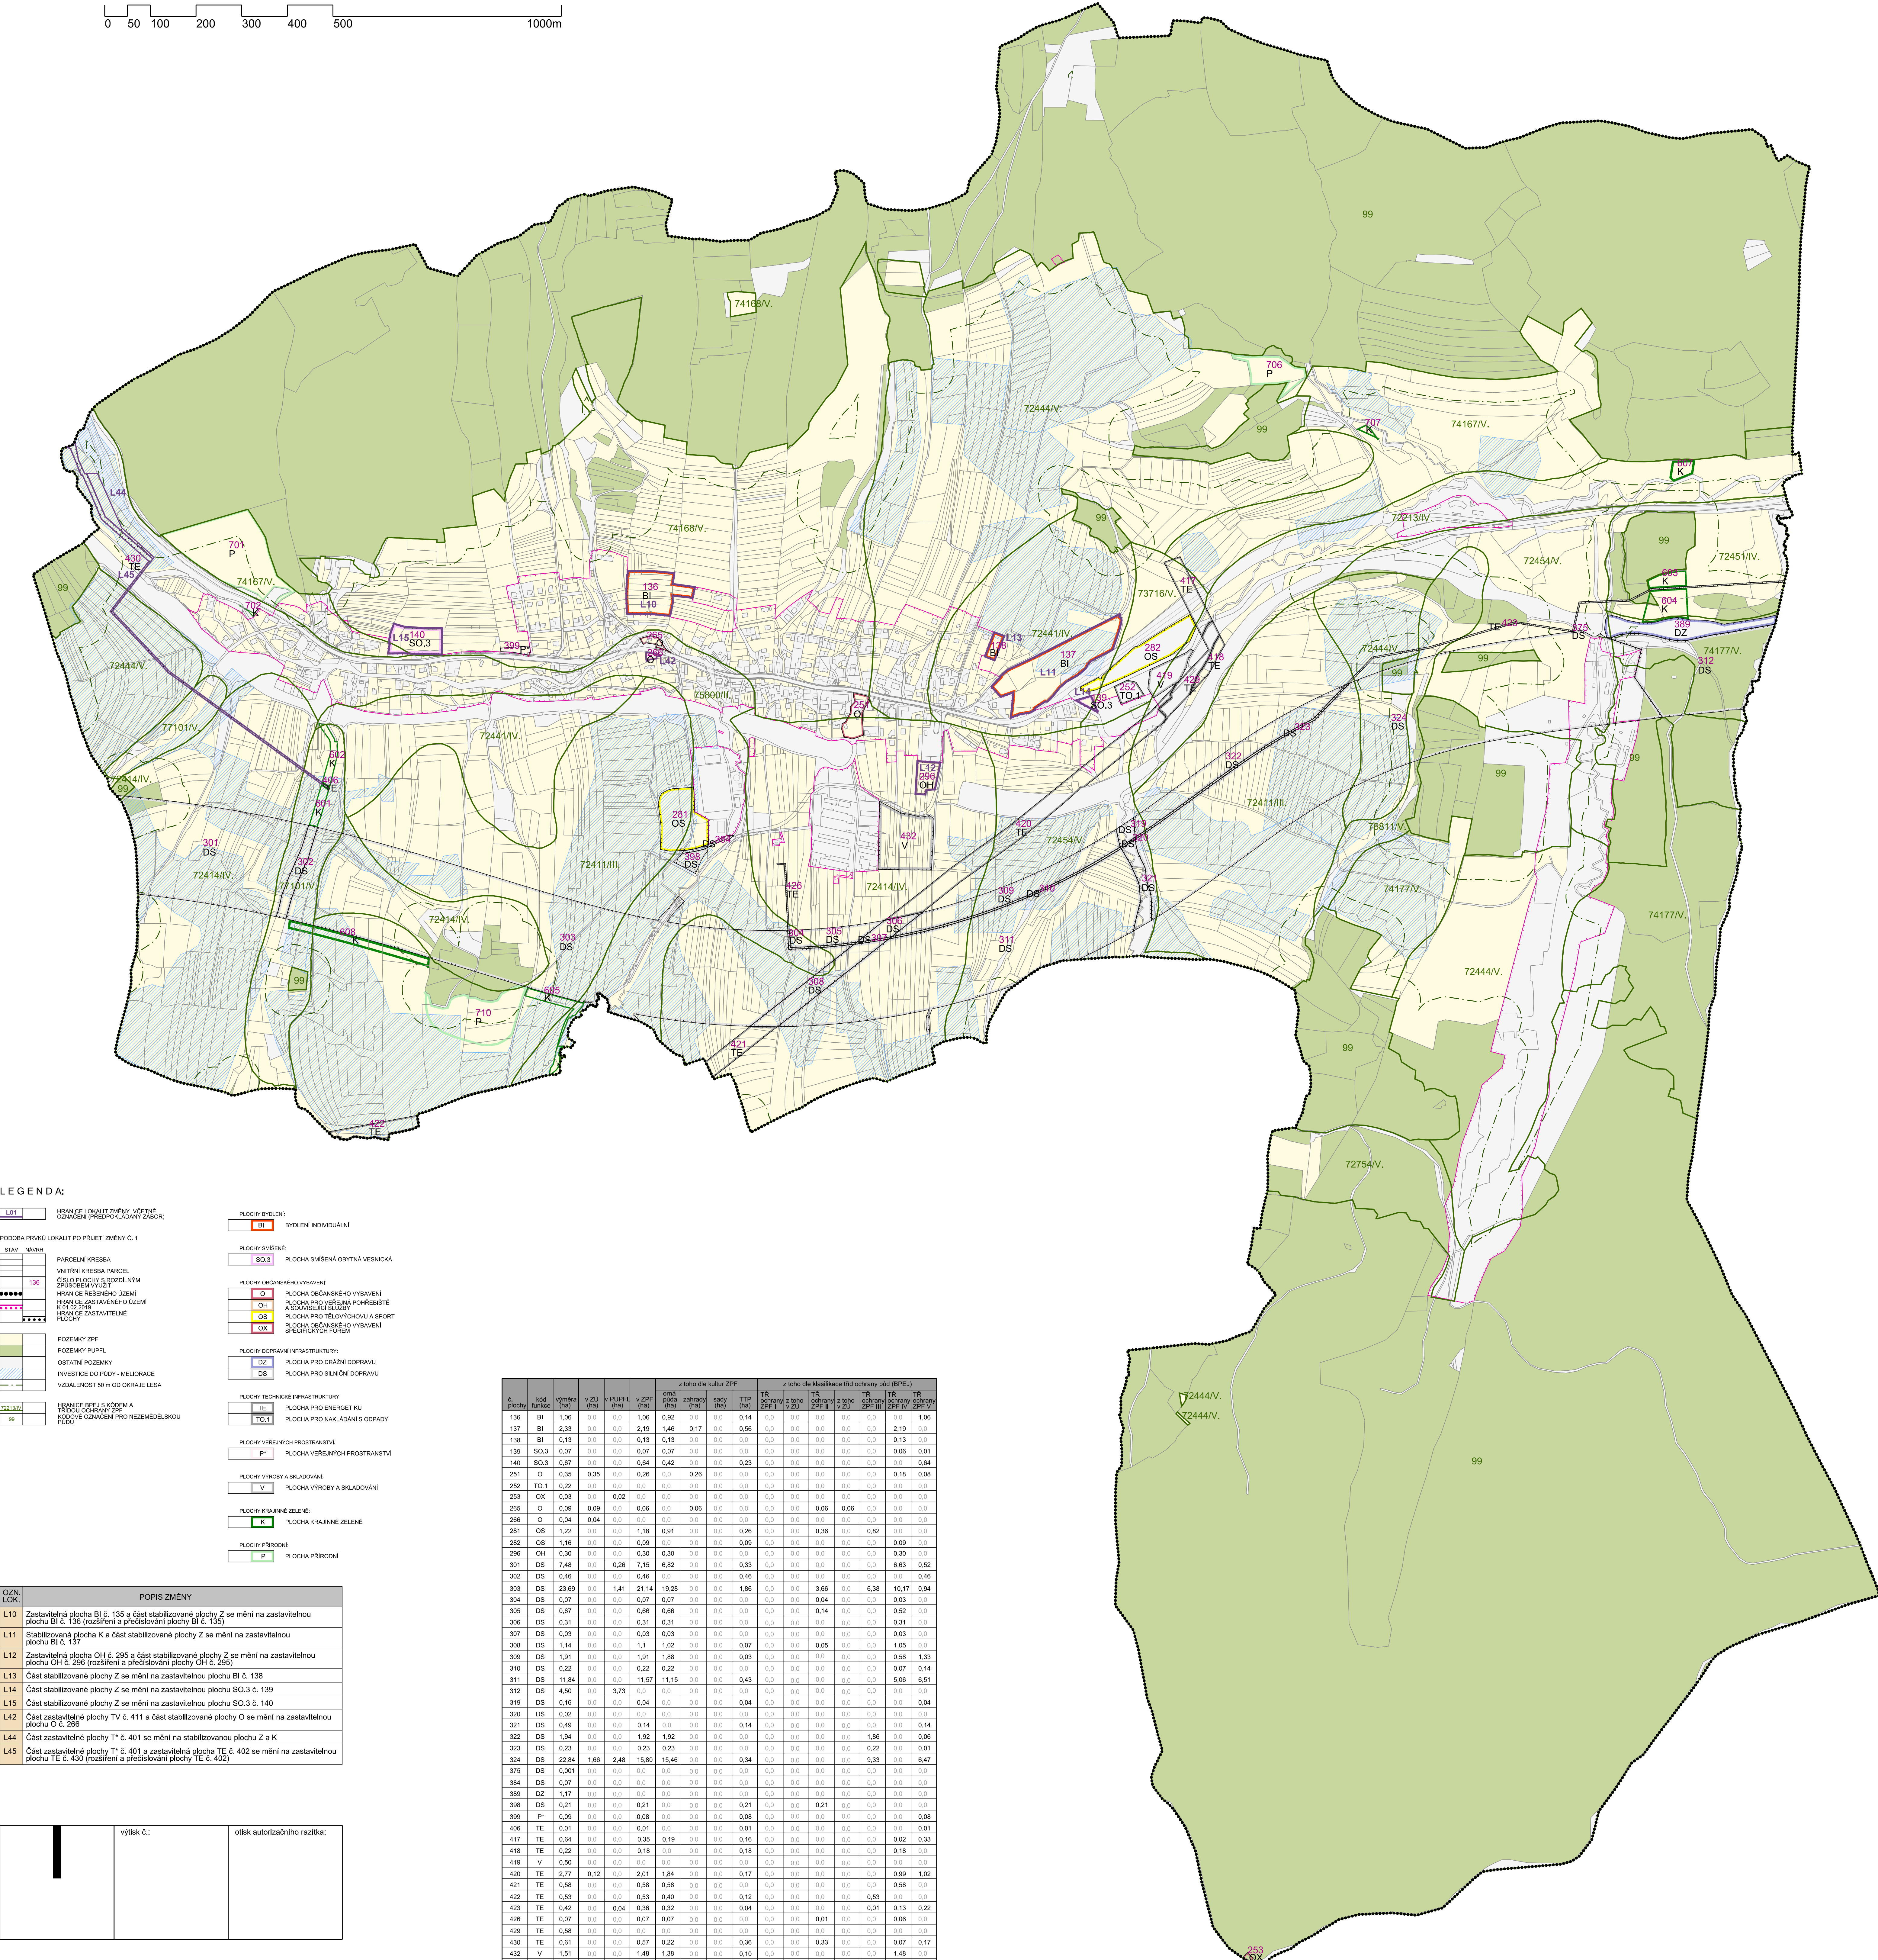


[illegible]

NOZ	POPIS ZMĚNY
L10	Zastavěná plocha B1, 135 a část zastavěvaných ploch Z se mění na zastavěnou plochu B1, 136 (rozdílní a přechodová plocha B1, 135)
L11	Stabilizující plocha K a část zastavěvaných ploch Z se mění na zastavěnou plochu B1, 136
L12	Zastavěná plocha OH a 295 a část zastavěvaných ploch Z se mění na zastavěnou plochu OH C, 296 (rozdílní a přechodová plocha OH C, 295)
L13	Část zastavěvaných ploch Z se mění na zastavěnou plochu B1, 136
L14	Část zastavěvaných ploch Z se mění na zastavěnou plochu SO, 303 a 139
L15	Část zastavěvaných ploch Z se mění na zastavěnou plochu SO, 303 a 140
L42	Část zastavěvaných ploch TV, 411 a část zastavěvaných ploch O se mění na zastavěnou plochu C, 266
L43	Část zastavěvaných ploch T, 401 se mění na zastavěvanou plochu Z a K
L44	Část zastavěvaných ploch T, 401 a část zastavěvaných ploch TE, 402 se mění na zastavěnou plochu TE, 403 (rozdílní a přechodová plocha TE, 402)

	výšok č.:	otisk autorizačného razítka:
---	-----------	------------------------------

Příloha č. 4

GENERALNI PROJEKTANT sw architekti s.r.o. IČO 071373971 Na Moráni 1750/4 128 00 Praha 2		
ZODPOVĚDNÝ PROJEKTANT: Ing. Lubor Sawicki autorizovaný architekt ČKA 3654 gsm +420 534 555 0651 lubor.sawicki@sw-architecti.cz		
OBJEDNATEL: ÚBEC STŘELNA	STUPEŇ: DOKUMENTACE PRO VYDÁNÍ	Č. ZAKAZKY: 04_19
		DATUM: 06/2020
ÚBEC STŘELNA STŘELNA - ZMĚNA č. 1		
VÝKRES PŘEDPOKLADÁNÝ ZÁBOR PŮDNIHO FONDU	MĚŘÍTKO 1:5 000	Č. VÝKRESU 8

[illegible]