Částečná uzavírka sil.I/49 v obci Střelná.

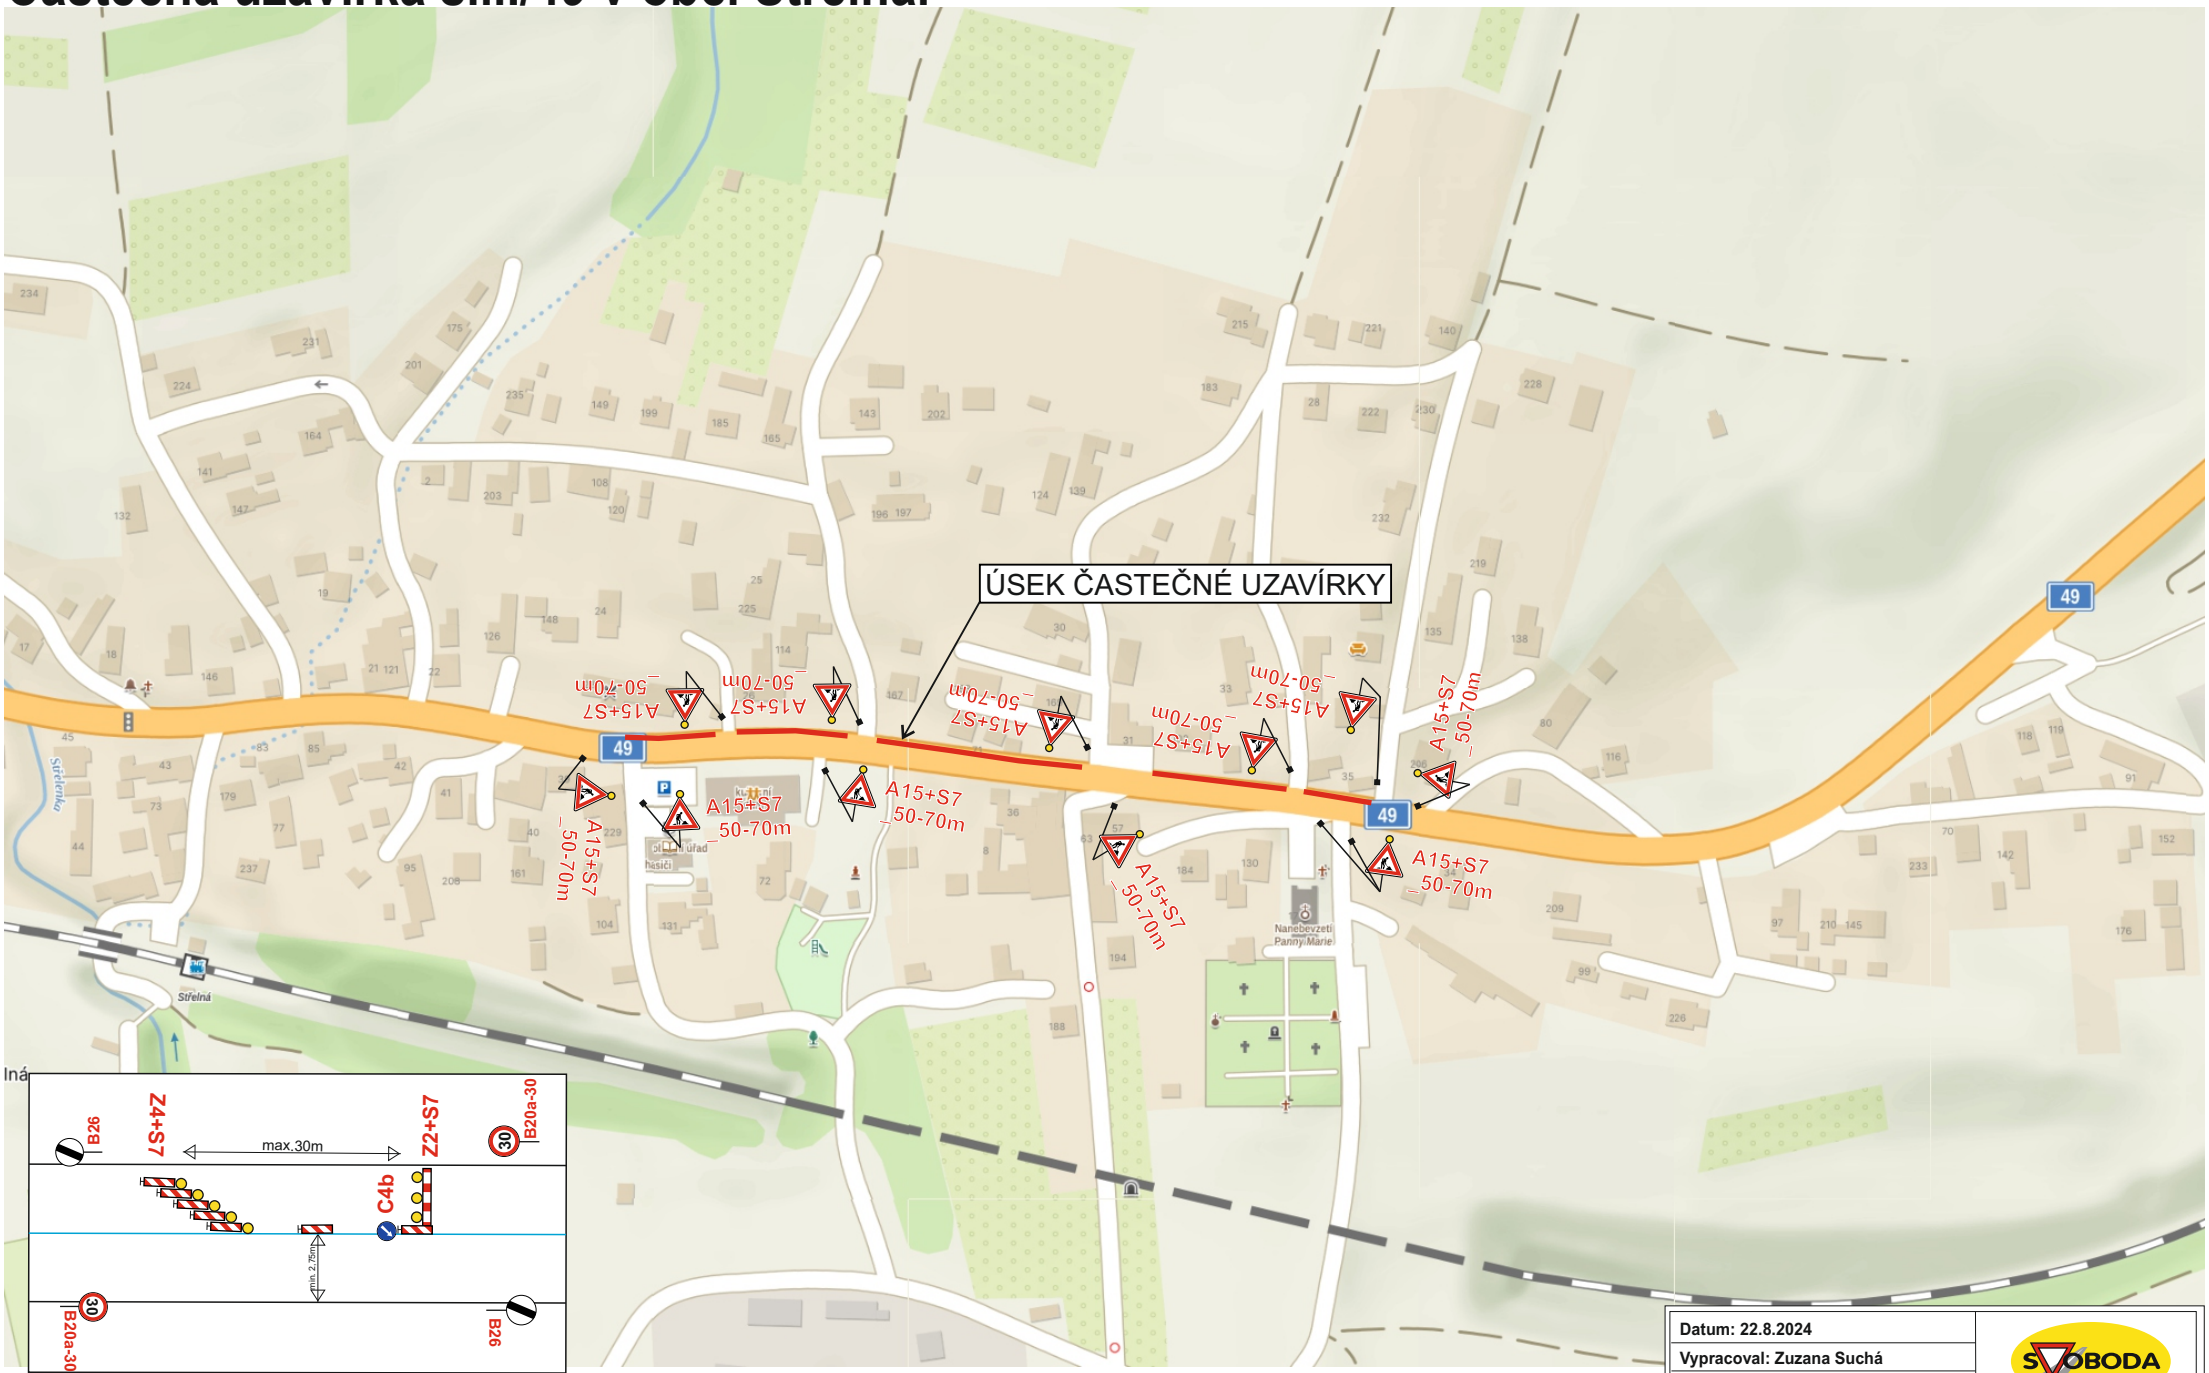

Pro zajištění bezpečnosti a plynulosti silničního provozu bude při nedostatečných rozhledových podmínkách (např. umístění vozidel stavby v prostoru pracovního místa na komunikaci, umístění staveništního materiálu a techniky atd…), při tvorbě kolon a při snížené viditelnosti (mlha, sněžení, hustý déšť apod.), provoz řízen aplikací ručního řízení provozu náležitě poučenou osobou na místě akce za podmínek, dle ust. § 79 zák. 361/2000 Sb., která bude vybavena a označena dle vyhlášky č. 294/2015 Sb.

Datum: 22.8.2024	SVOBODA
Vypracoval: Zuzana Suchá	
Částečná uzavírka sil.I/49 v obci Střelná.	
Akce: Střelná, č.p.196, NNV	Adresa provozovny: Pavelkova 222/2 779 00 Bystrovany