
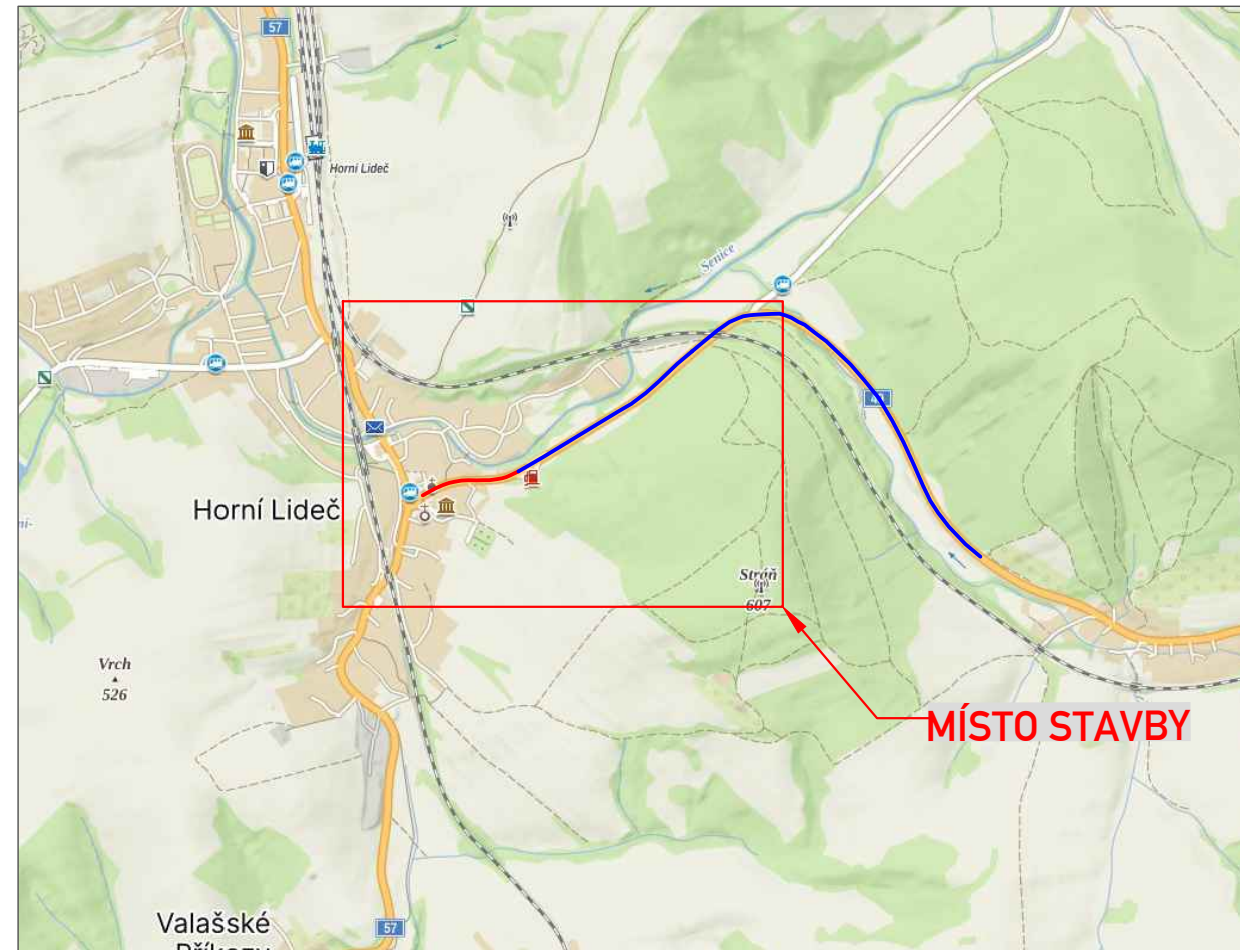
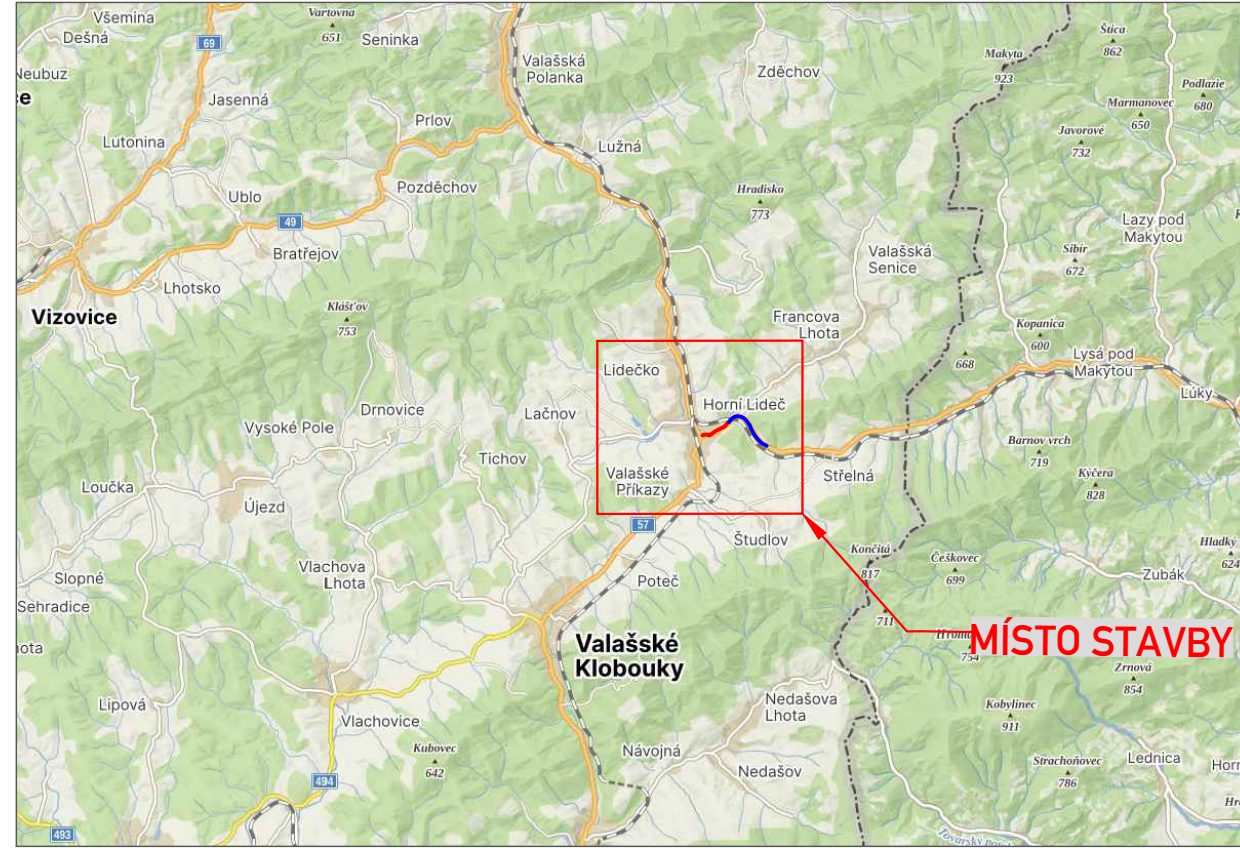
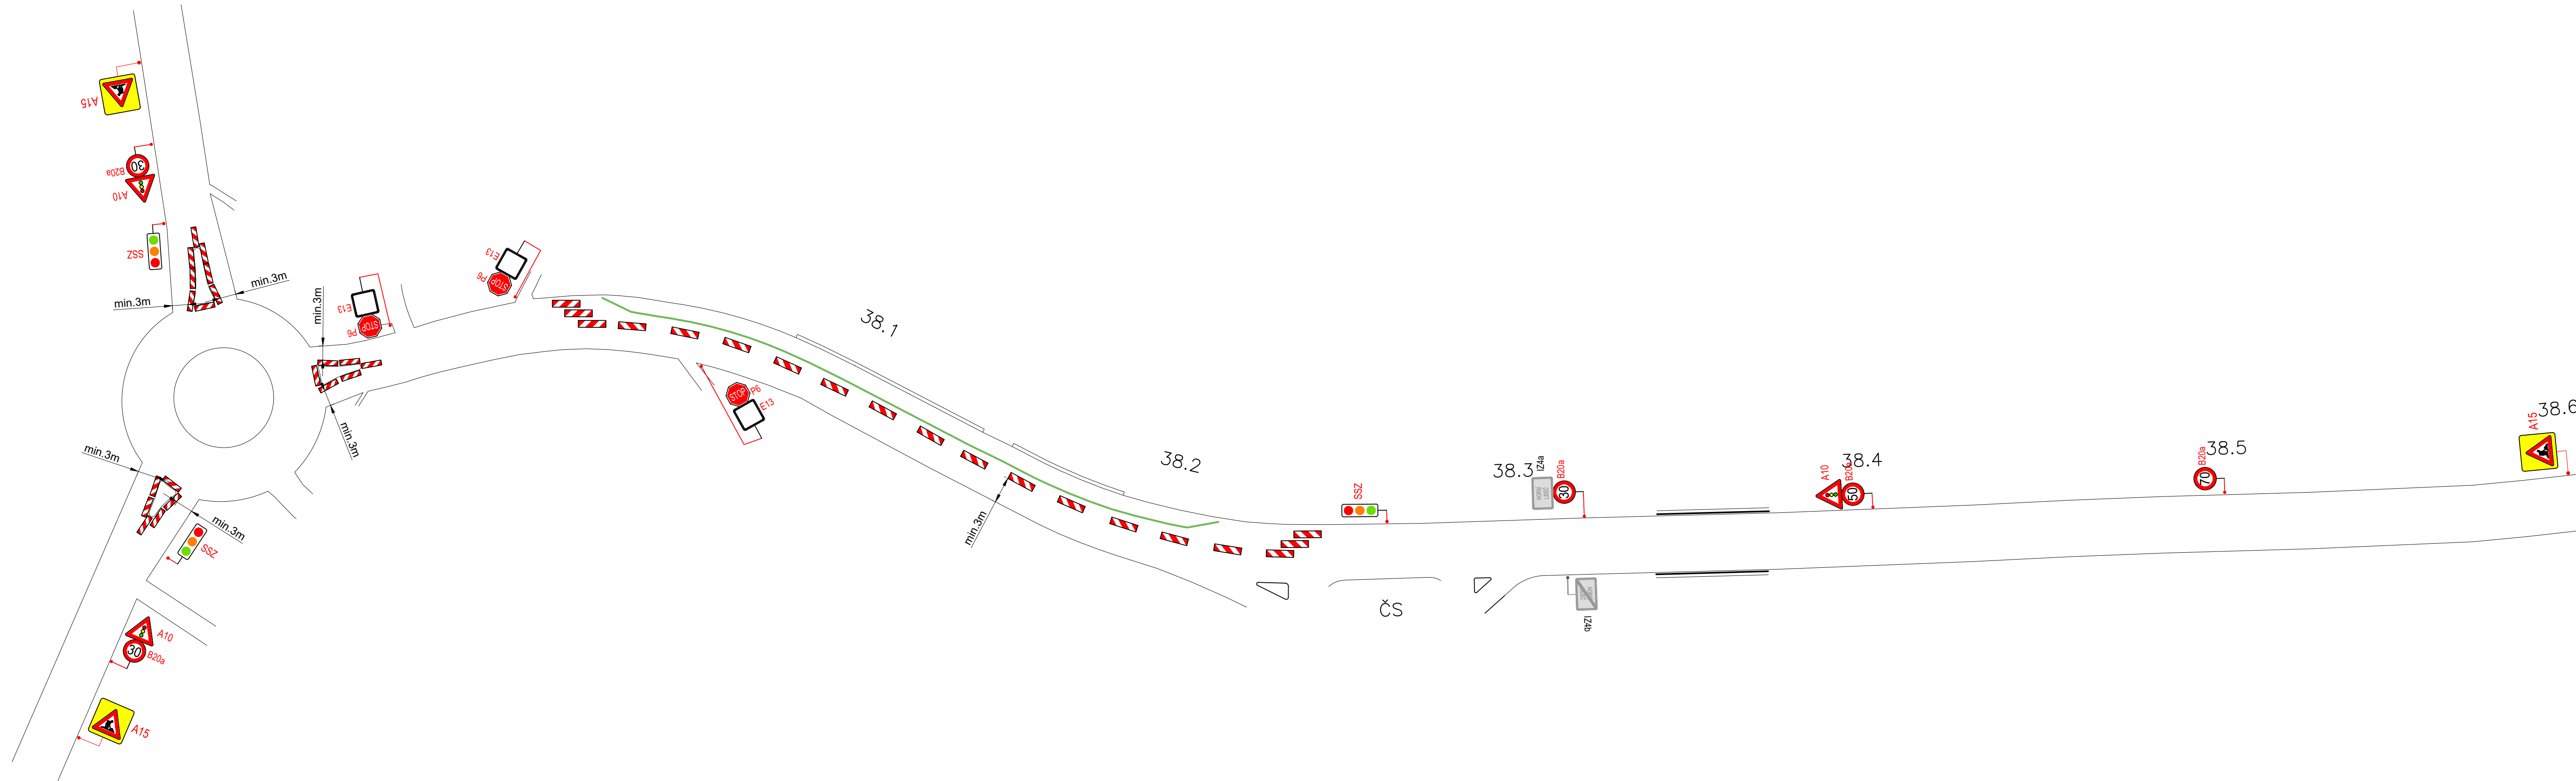
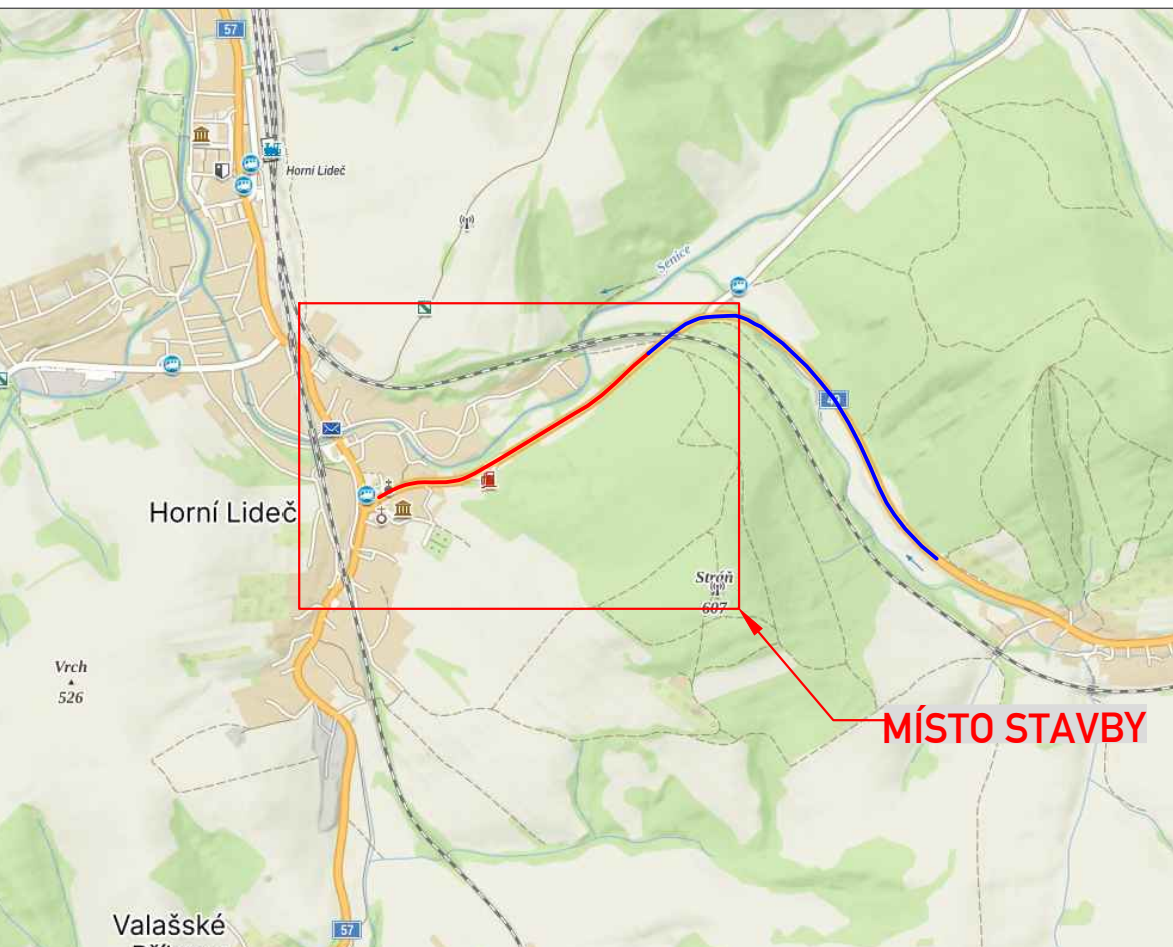
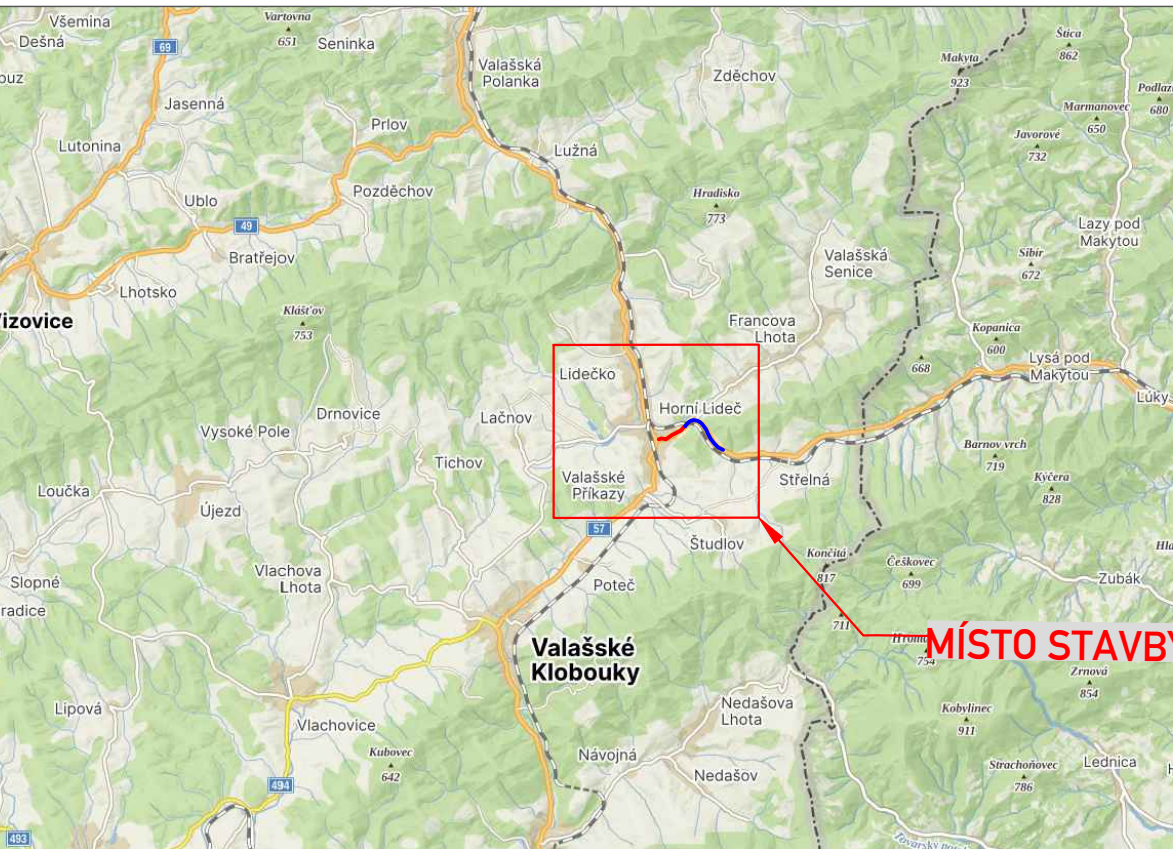


LEGENDA:

- A15 STÁVAJÍCÍ DOPR.ZN.
- A15 DOČASNÉ DOPR.ZN.
- DOČASNÉ BETONOVÉ SVODIDLO

OBJEDNATEL:	COLAS CZ a.s.	KRESLIL:	Petr JAKŠA
NÁZEV ZAKÁZKY:	SILNICE I/49 HORNÍ LIDEČ-STŘELNÁ	DATUM:	01/2025
NÁZEV OBJEKTU:	PŘECHODNÁ ÚPRAVA PROVOZU	FORMÁT:	6xA4
NÁZEV VÝKRESU:	ETAPA I	STUPEŇ:	TP
		Č.ZAKÁZKY:	25ZAK024
		Č.VÝKRESU:	02

 





DZ E13 POD P6 S TEXTEM "ZARÁD SE DO KOLONY VE SMĚRU SVÉ JÍZDY"

LEGENDA:

STÁVAJÍCÍ DOPR.ZN.

DOČASNÉ DOPR.ZN.

OBJEDNATEL:	COLAS CZ a.s.	KRESLIL:	Petr JAKŠA
NÁZEV ZAKÁZKY:	SILNICE I/49 HORNÍ LIDEČ-STŘELNÁ	DATUM:	01/2025
NÁZEV OBJEKTU:	PŘECHODNÁ ÚPRAVA PROVOZU	FORMÁT:	9x44
NÁZEV VÝKRESU:	ETAPA II.A	STUPEŇ:	TP
		Č. ZAKÁZKY:	ZSZA0024
		Č. VÝKRESU:	03

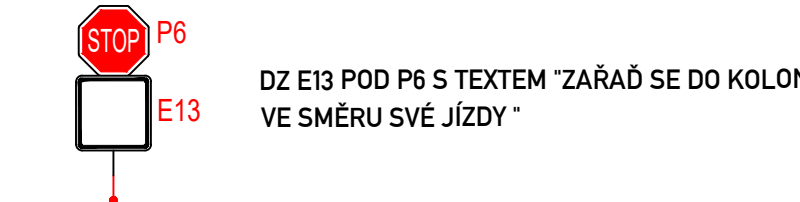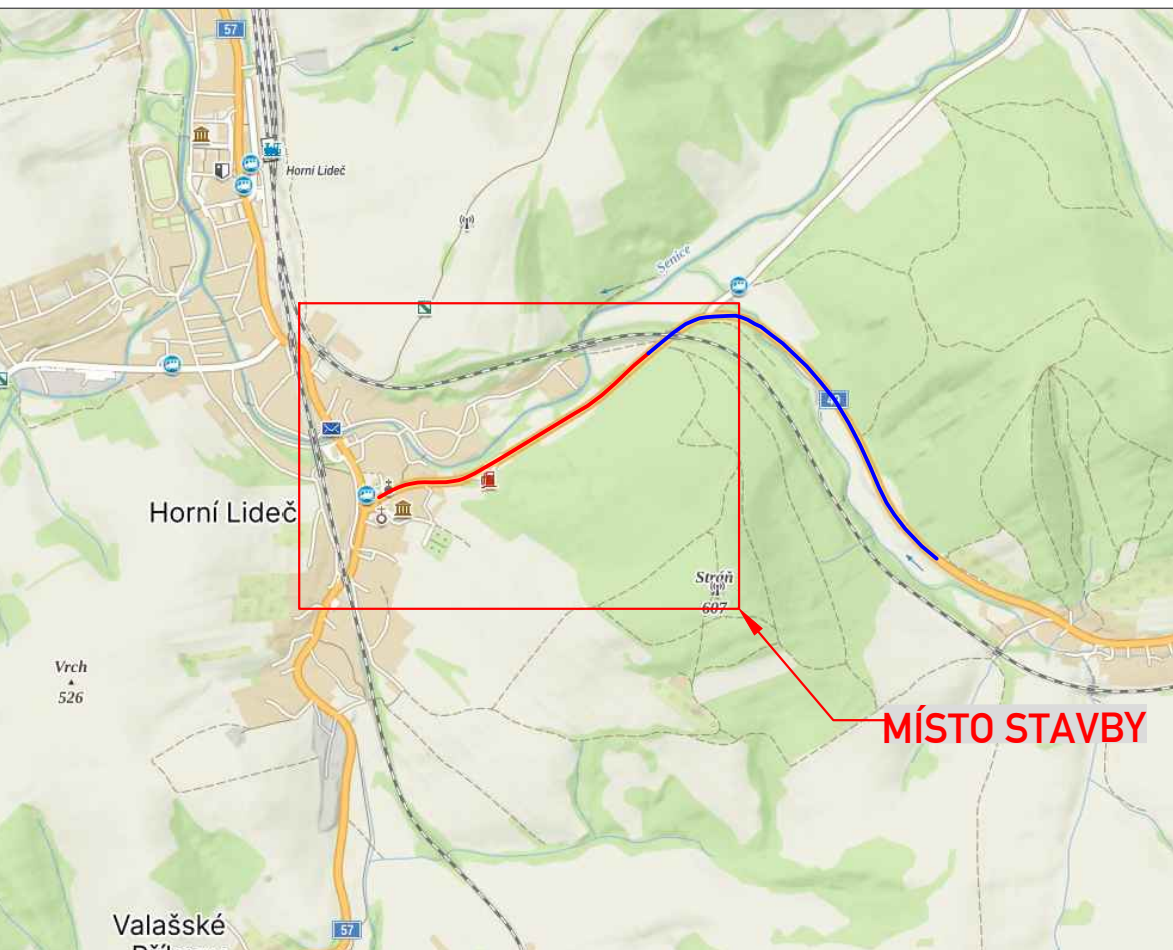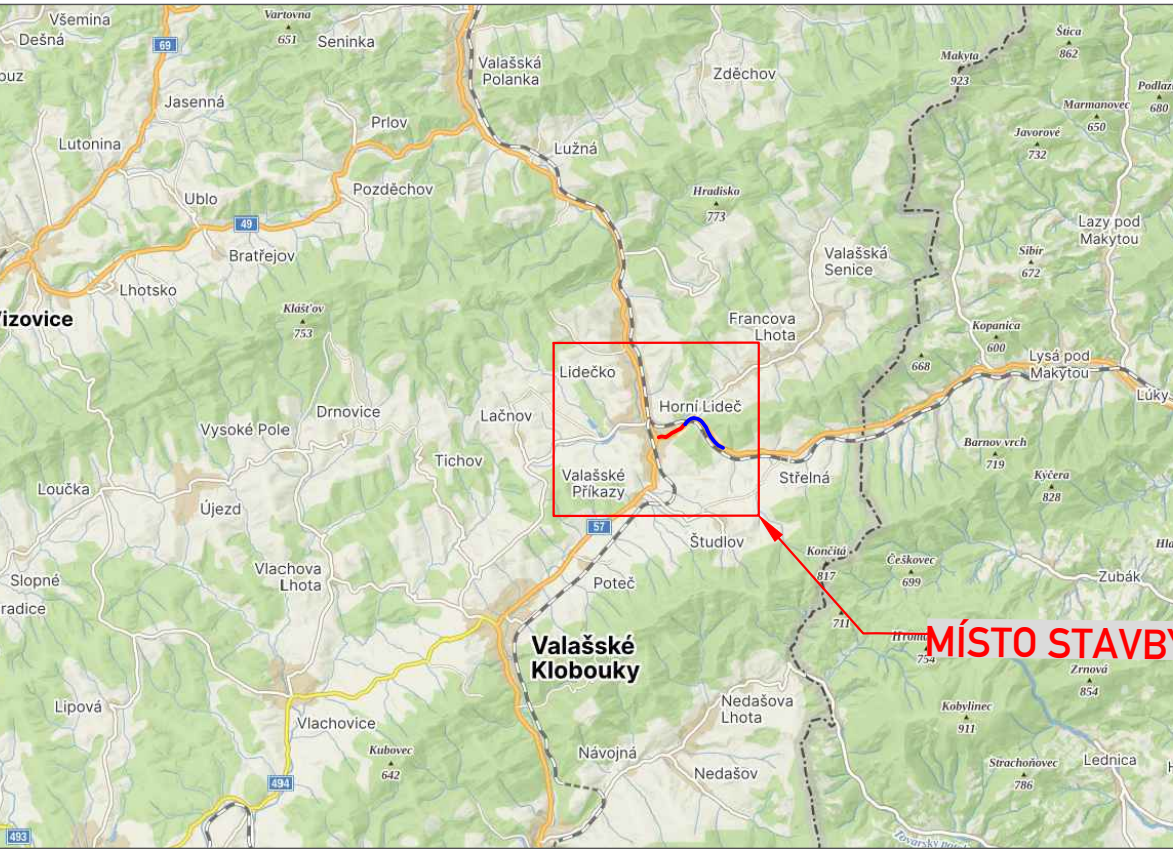 




DZ E13 POD P6 S TEXTEM "ZARÁD SE DO KOLONY VE SMĚRU SVÉ JÍZDY"

LEGENDA:

A15 STÁVAJÍCÍ DOPR.ZN.

A15 DOČASNÉ DOPR.ZN.

OBJEDNATEL:	COLAS CZ a.s.	KRESLIL:	Petr JAKŠA
NÁZEV ZAKÁZKY:	SILNICE I/49 HORNÍ LIDEC-STŘELNÁ	DATUM:	01/2025
NÁZEV OBJEKTU:	PŘECHODNÁ ÚPRAVA PROVOZU	FORMÁT:	9x44
NÁZEV VÝKRESU:	ETAPA II.B	STUPEŇ:	TP
		Č. ZAKÁZKY:	ZSZA0024
		Č. VÝKRESU:	04

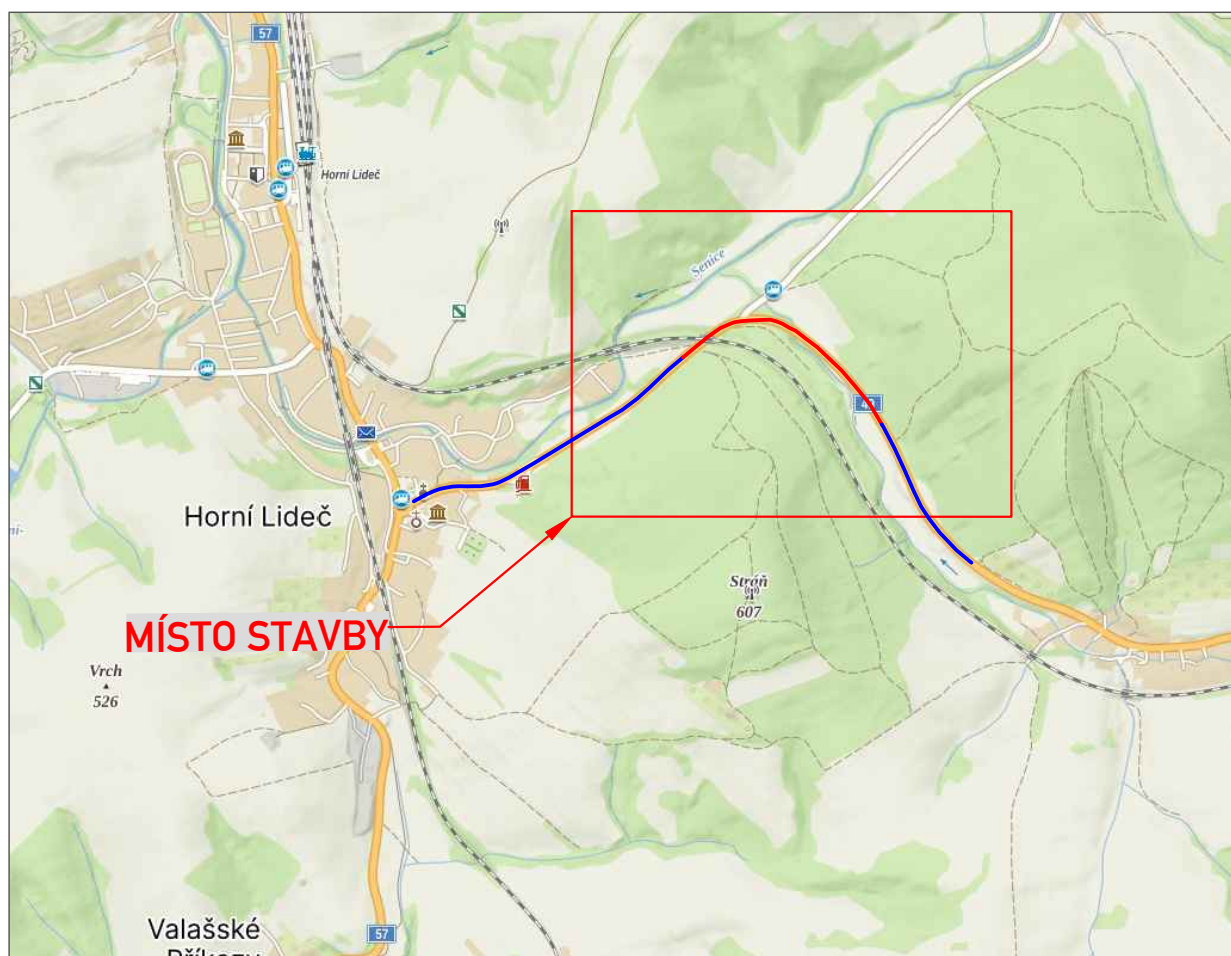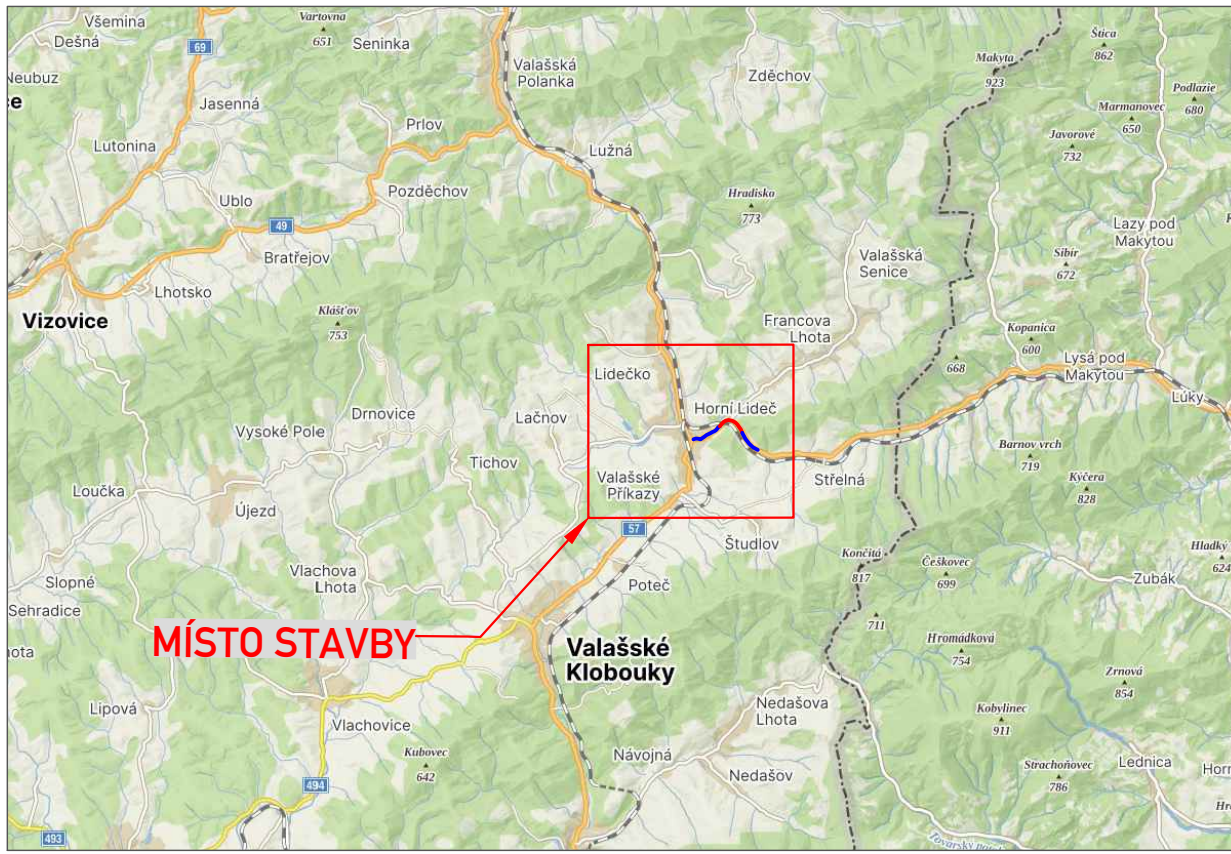
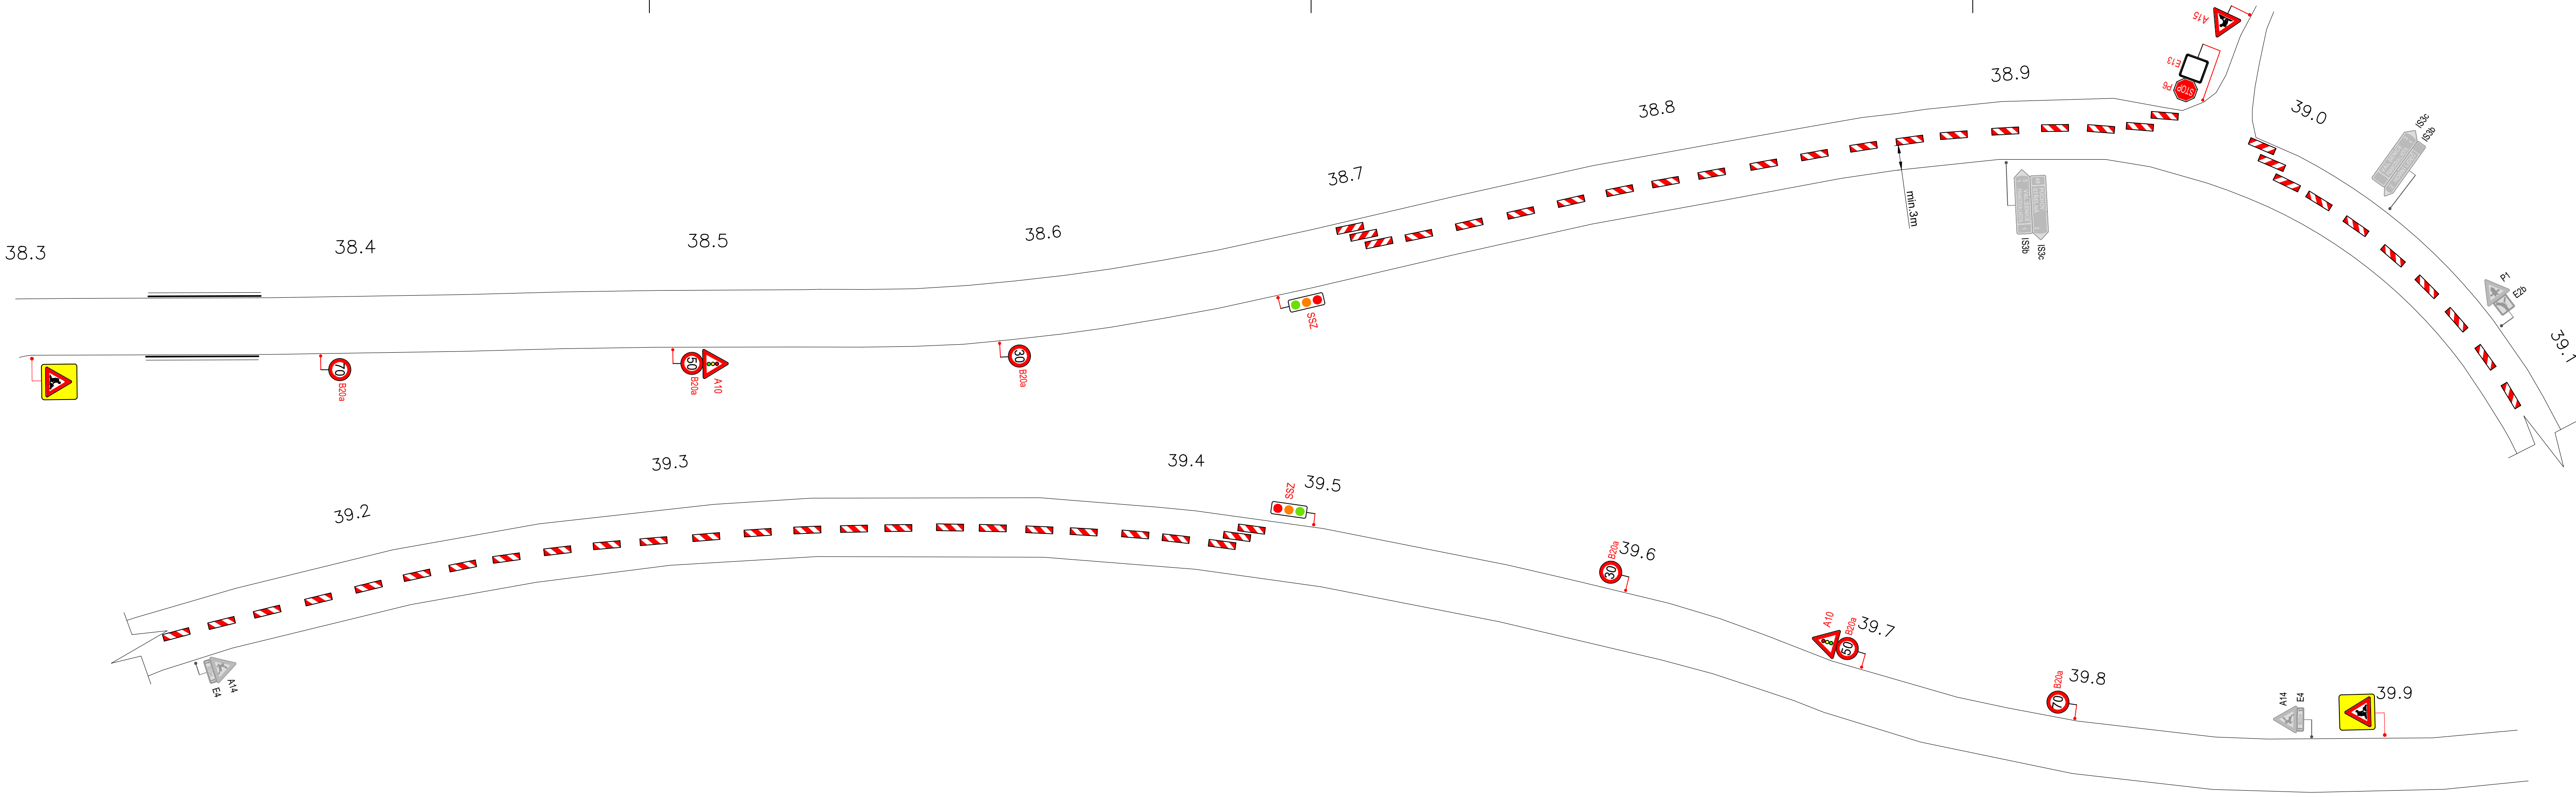


 DZ E13 POD P6 S TEXTEM "ZAŘAĎ SE DO KOLONY VE SMĚRU SVÉ JÍZDY "

LEGENDA:

-  STÁVAJÍCÍ DOPR.ZN.
-  DOČASNÉ DOPR.ZN.

OBJEDNATEL:	COLAS CZ a.s.	KRESLIL:	Petr JAKŠA
NÁZEV ZAKÁZKY:	SILNICE I/49 HORNÍ LIDEČ-STŘELNÁ	DATUM:	01/2025
NÁZEV OBJEKTU:	PŘECHODNÁ ÚPRAVA PROVOZU	FORMÁT:	6xA4
NÁZEV VÝKRESU:	ETAPA III.A	STUPEŇ:	TP
		Č.ZAKÁZKY:	25ZAK024
		Č.VÝKRESU:	05


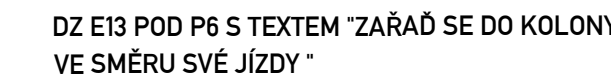
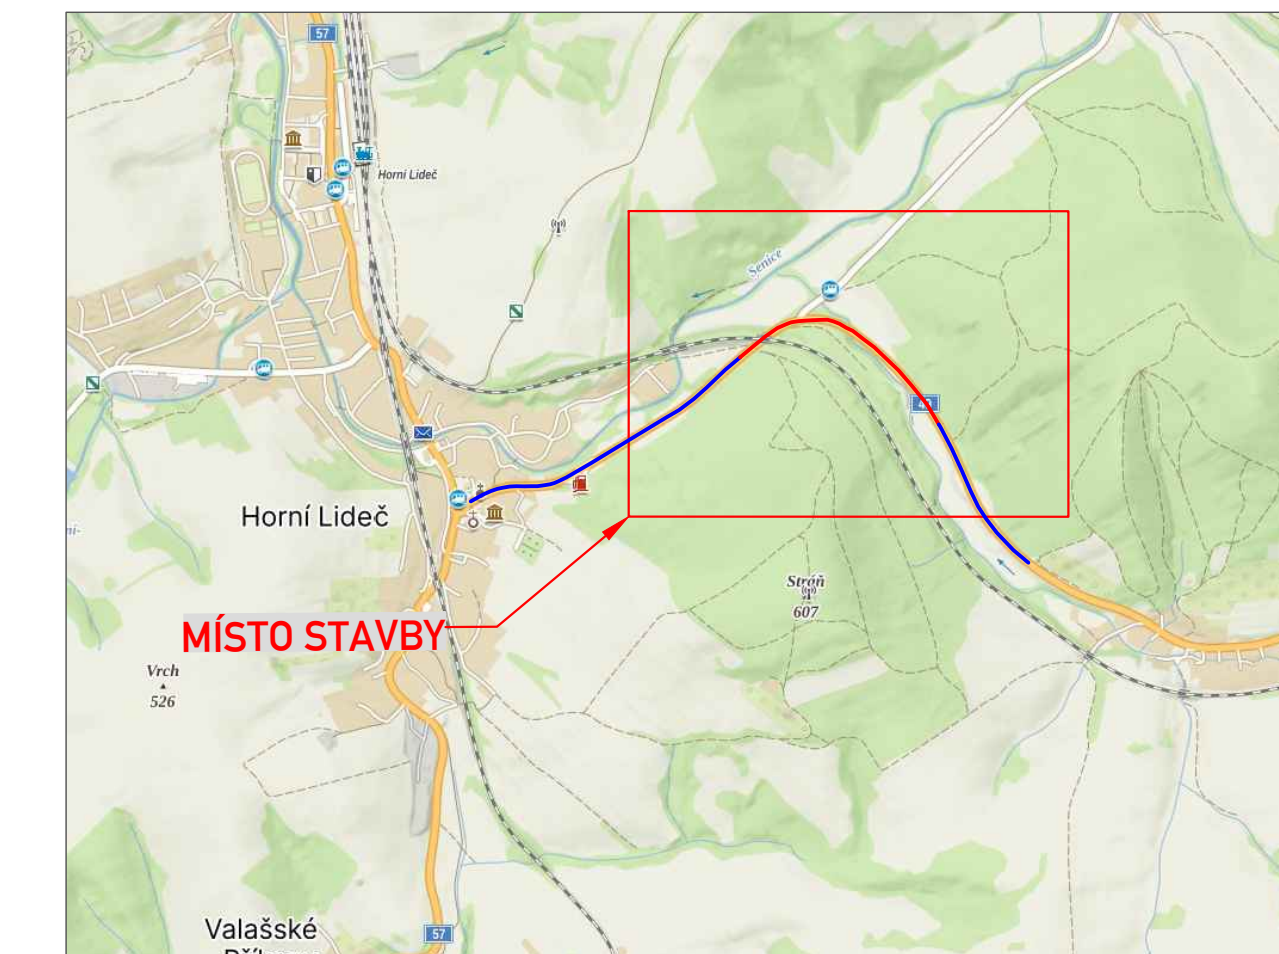


LEGENDA:



DOČASNÉ DOPR.ZN.

OBJEDNATEL:	COLAS CZ a.s.		
NÁZEV ZAKÁZKY:	SILNICE I/49 HORNÍ LIDEČ-STŘEHLNÁ	KRESLIL:	Petr JAKŠA
		DATUM:	01/2025
		FORMÁT:	6x4
NÁZEV OBJEKTU:	PŘECHODNÁ ÚPRAVA PROVOZU	STUPEŇ:	TP
		Č.ZAKÁZKY:	252AK024
NÁZEV VÝKRESU:	ETAPA III.B	Č.VÝKRESU:	06

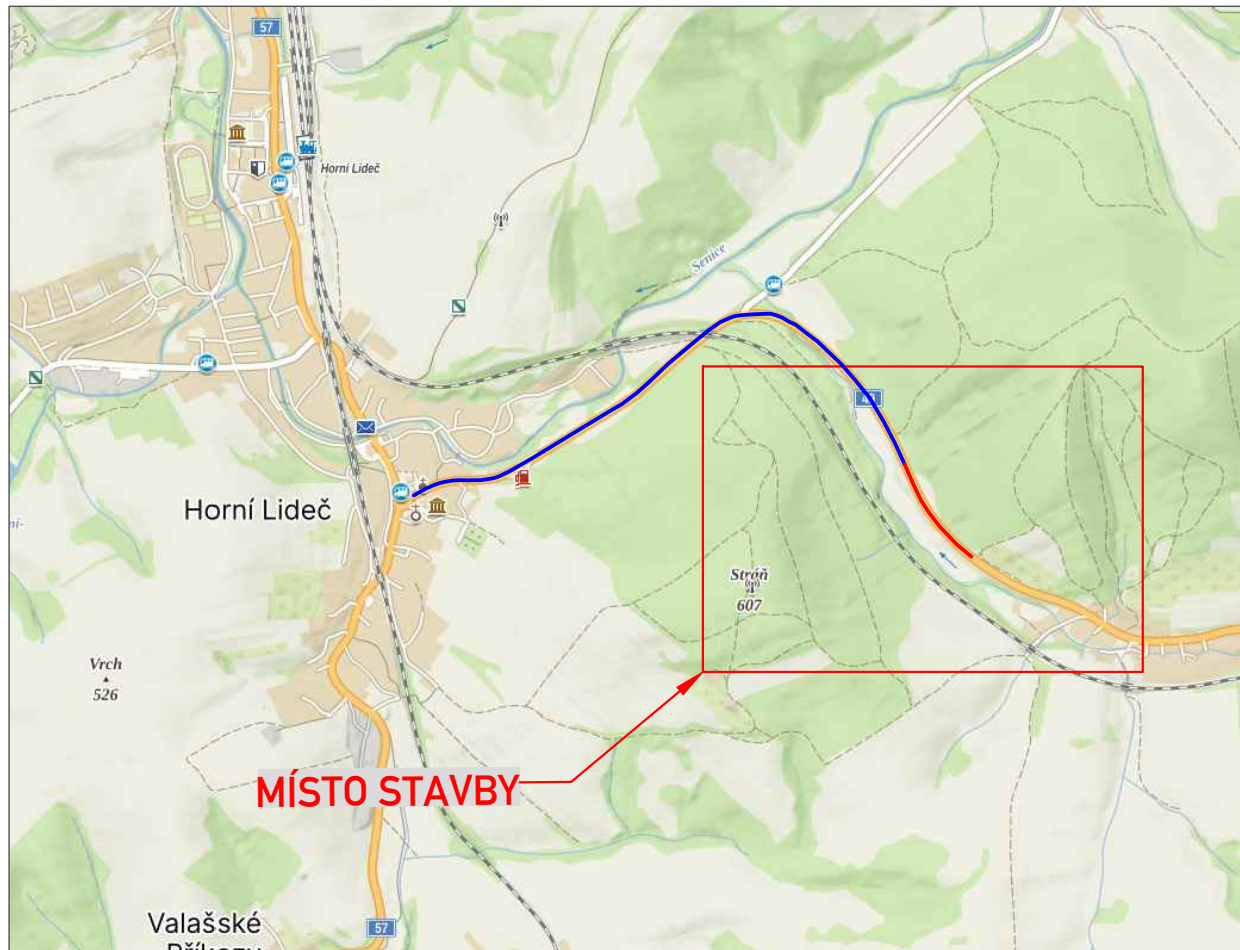
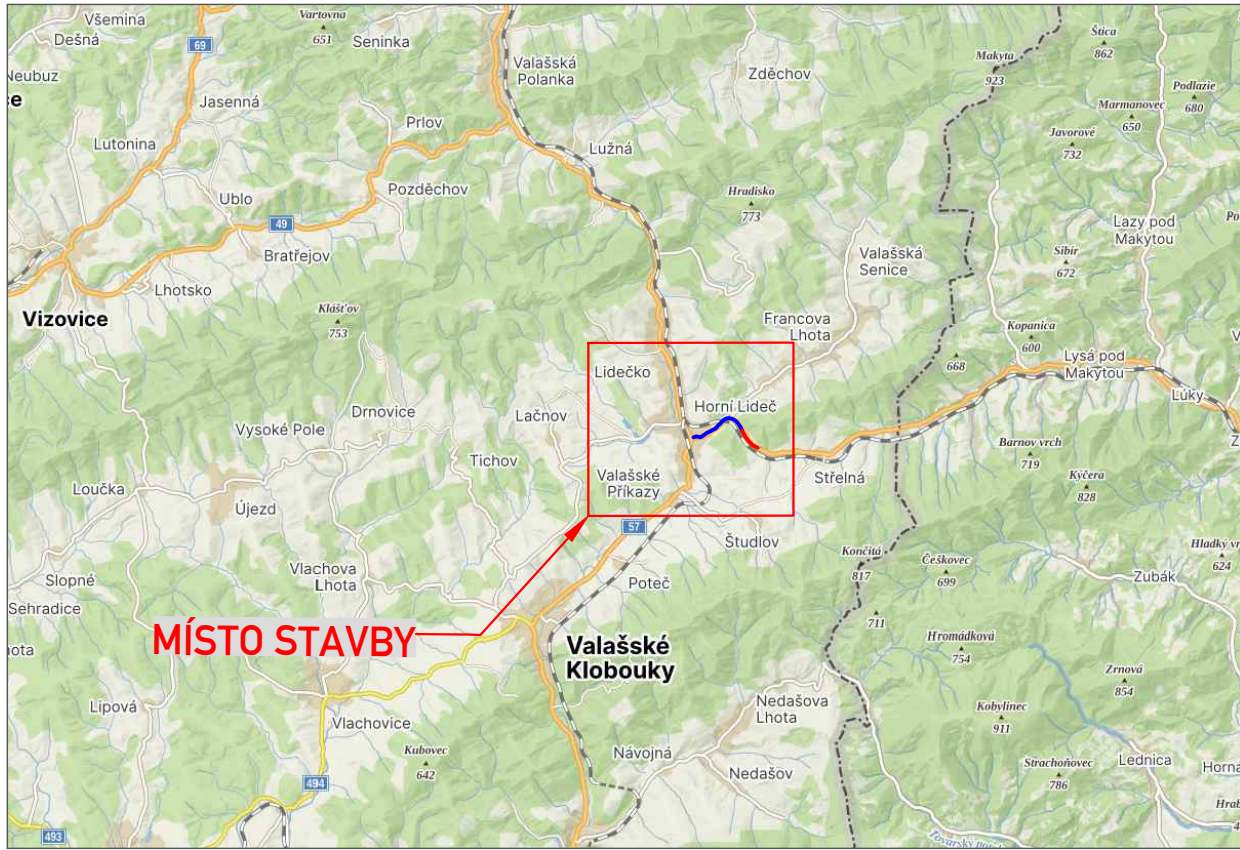
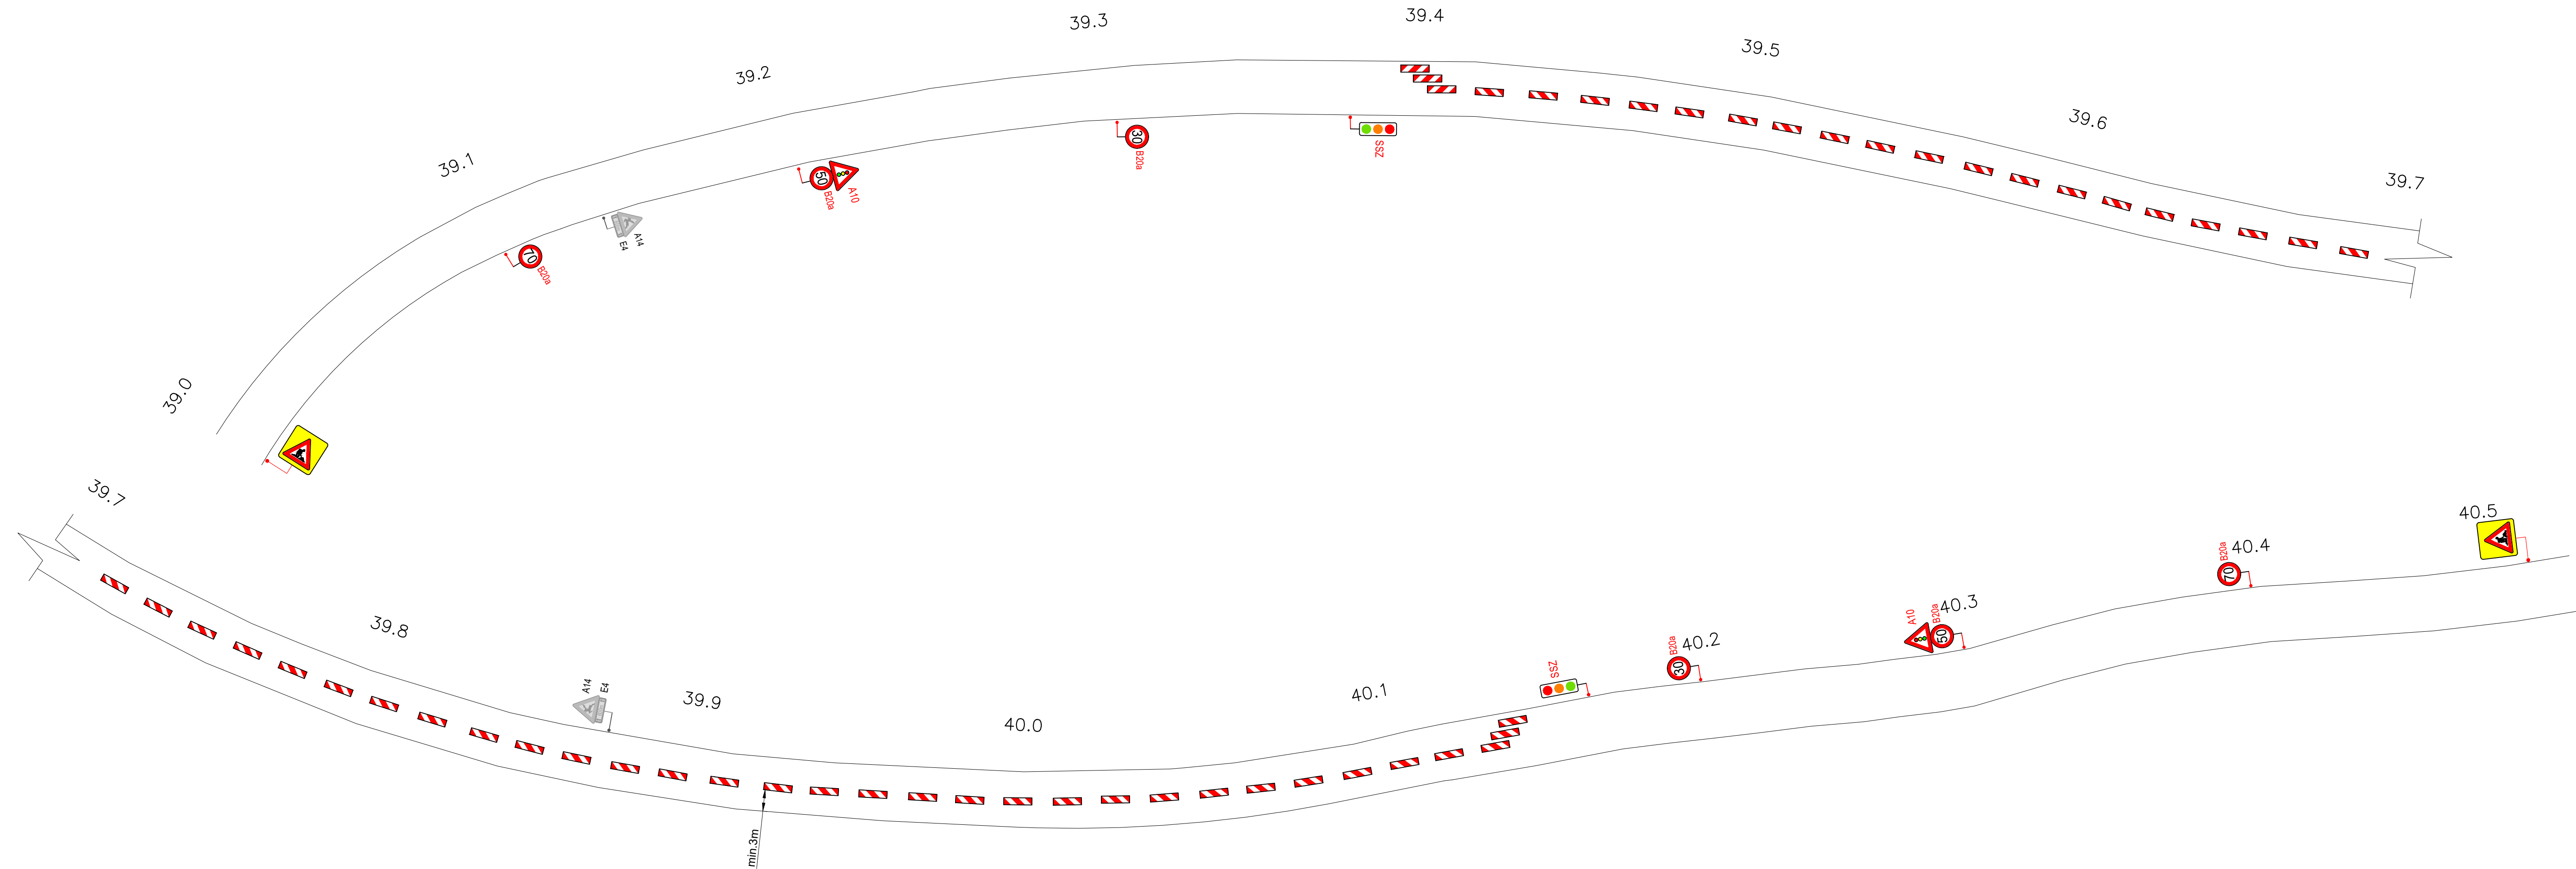


LEGENDA:

A15 STÁVAJÍCÍ DOPR.ZN.

A15 DOČASNÉ DOPR.ZN.

OBJEDNATEL:	COLAS CZ a.s.	KRESLIL:	Petr JAKŠA
NÁZEV ZAKÁZKY:	SILNICE I/49 HORNÍ LIDEČ-STŘELNÁ	DATUM:	01/2025
NÁZEV OBJEKTU:	PŘECHODNÁ ÚPRAVA PROVOZU	FORMÁT:	6xA4
NÁZEV VÝKRESU:	ETAPA IV.A	STUPEŇ:	TP
		Č.ZAKÁZKY:	25ZAK024
		Č.VÝKRESU:	07

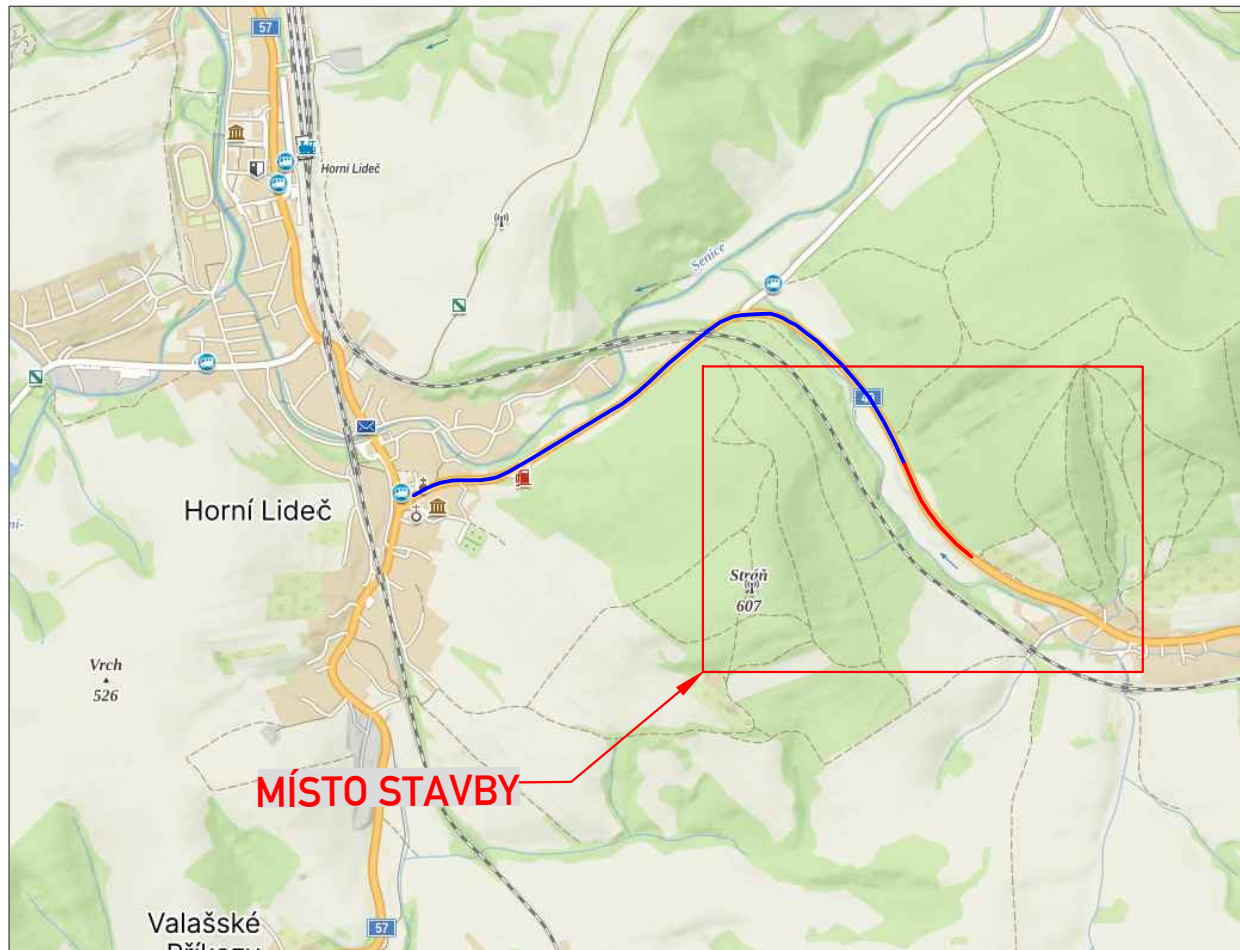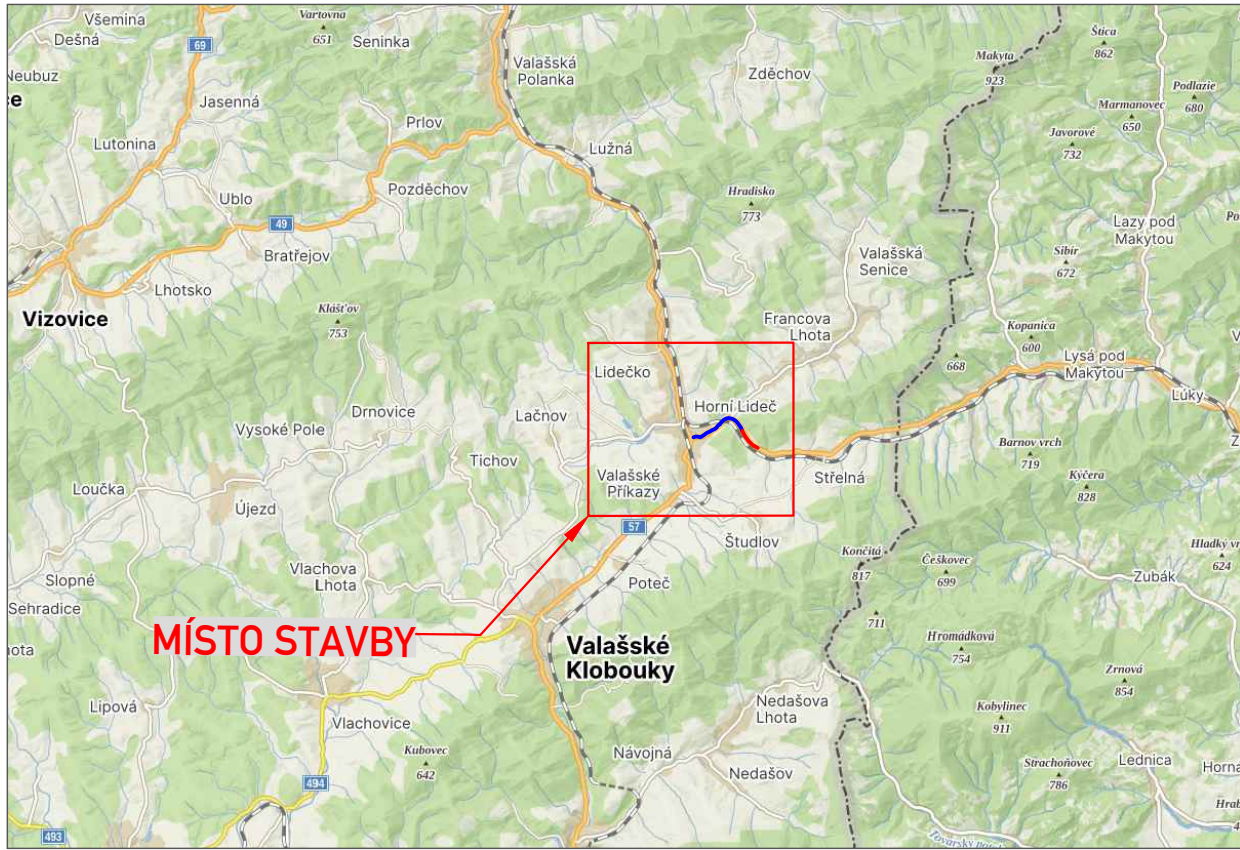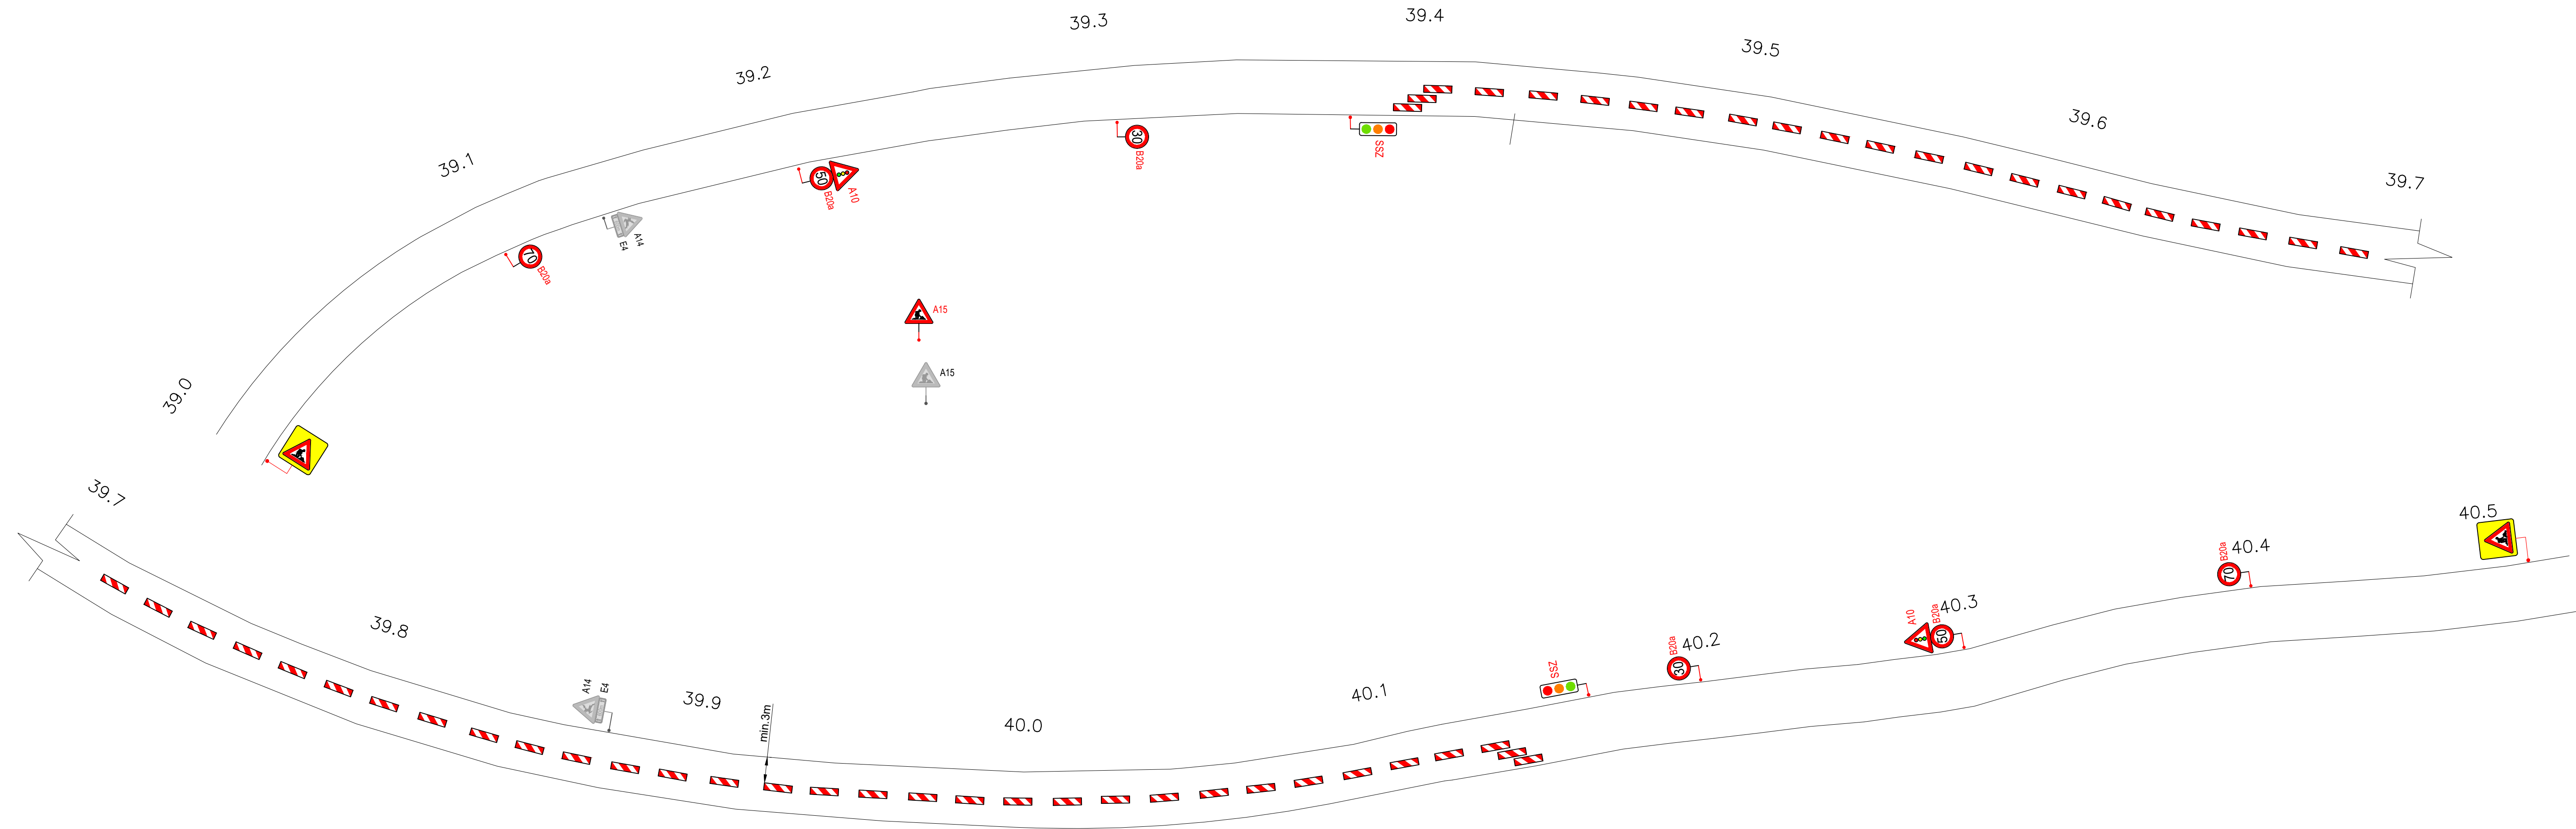

LEGENDA:

- A15 STÁVAJÍCÍ DOPR.ZN.
- A15 DOČASNÉ DOPR.ZN.

OBJEDNATEL:	COLAS CZ a.s.	KRESLIL:	Petr JAKŠA
NÁZEV ZAKÁZKY:	SILNICE I/49 HORNÍ LIDEČ-STŘELNÁ	DATUM:	01/2025
NÁZEV OBJEKTU:	PŘECHODNÁ ÚPRAVA PROVOZU	FORMÁT:	6xA4
NÁZEV VÝKRESU:	ETAPA IV.B	Č.ZAKÁZKY:	25ZAK024
		Č.VÝKRESU:	08