


Seznam souřadnic (S-JTSK)
Číslo bodu Souřadnice pro zápis do KN

	Y	X	Kod kv.	Poznáňka
475-251	489348,12	1173510,82	3	roh budovy
475-252	489347,73	1173505,79	3	roh budovy
475-253	489338,78	1173506,47	3	roh budovy
475-254	489339,17	1173511,47	3	roh budovy
505-62	489354,50	1173473,05	8	dočasná stabilizace
505-142	489337,88	1173473,85	8	dočasná stabilizace
505-449	489279,76	1173521,13	8	plastový znak
440-1	489348,99	1173473,81	8	plastový znak
440-2	489350,20	1173481,49	3	znacka na bet.zdi
440-3	489354,56	1173481,37	3	znacka na bet.zdi
440-4	489354,68	1173487,55	3	znacka na bet.zdi
440-5	489350,37	1173487,67	3	znacka na bet.zdi
440-6	489350,42	1173469,66	3	znacka na bet.zdi
440-7	489350,69	1173501,30	3	znacka na bet.zdi
440-8	489318,58	1173459,20	3	plastový znak
440-9	489347,47	1173502,50	3	plastový znak
440-10	489337,55	1173503,25	3	roh budovy
440-11	489337,91	1173506,94	3	roh budovy
440-14	489345,37	1173513,13	3	roh budovy
440-15	489345,78	1173520,20	3	roh budovy
440-16	489344,00	1173521,83	3	roh budovy
440-17	489344,87	1173536,29	3	roh budovy
440-18	489338,60	1173520,64	3	roh budovy
440-19	489338,65	1173522,16	3	roh budovy
440-20	489339,52	1173536,62	3	roh budovy
440-23	489338,23	1173513,52	3	roh budovy
440-24	489303,51	1173509,44	3	plastový znak
440-25	489283,01	1173512,12	3	plastový znak
440-27	489347,52	1173503,11	8	průseřk
440-28	489337,74	1173504,34	8	průseřk
440-29	489339,15	1173520,17	8	průseřk
440-30	489339,62	1173520,57	8	průseřk
440-31	489339,73	1173522,09	8	průseřk
440-32	489340,69	1173536,54	8	průseřk
440-34	489323,80	1173499,54	8	průseřk
440-35	489338,68	1173506,48	8	průseřk
440-36	489354,16	1173487,56	8	průseřk

Valašské Klobouky 5-6/32
Valašské Klobouky 5-6/34

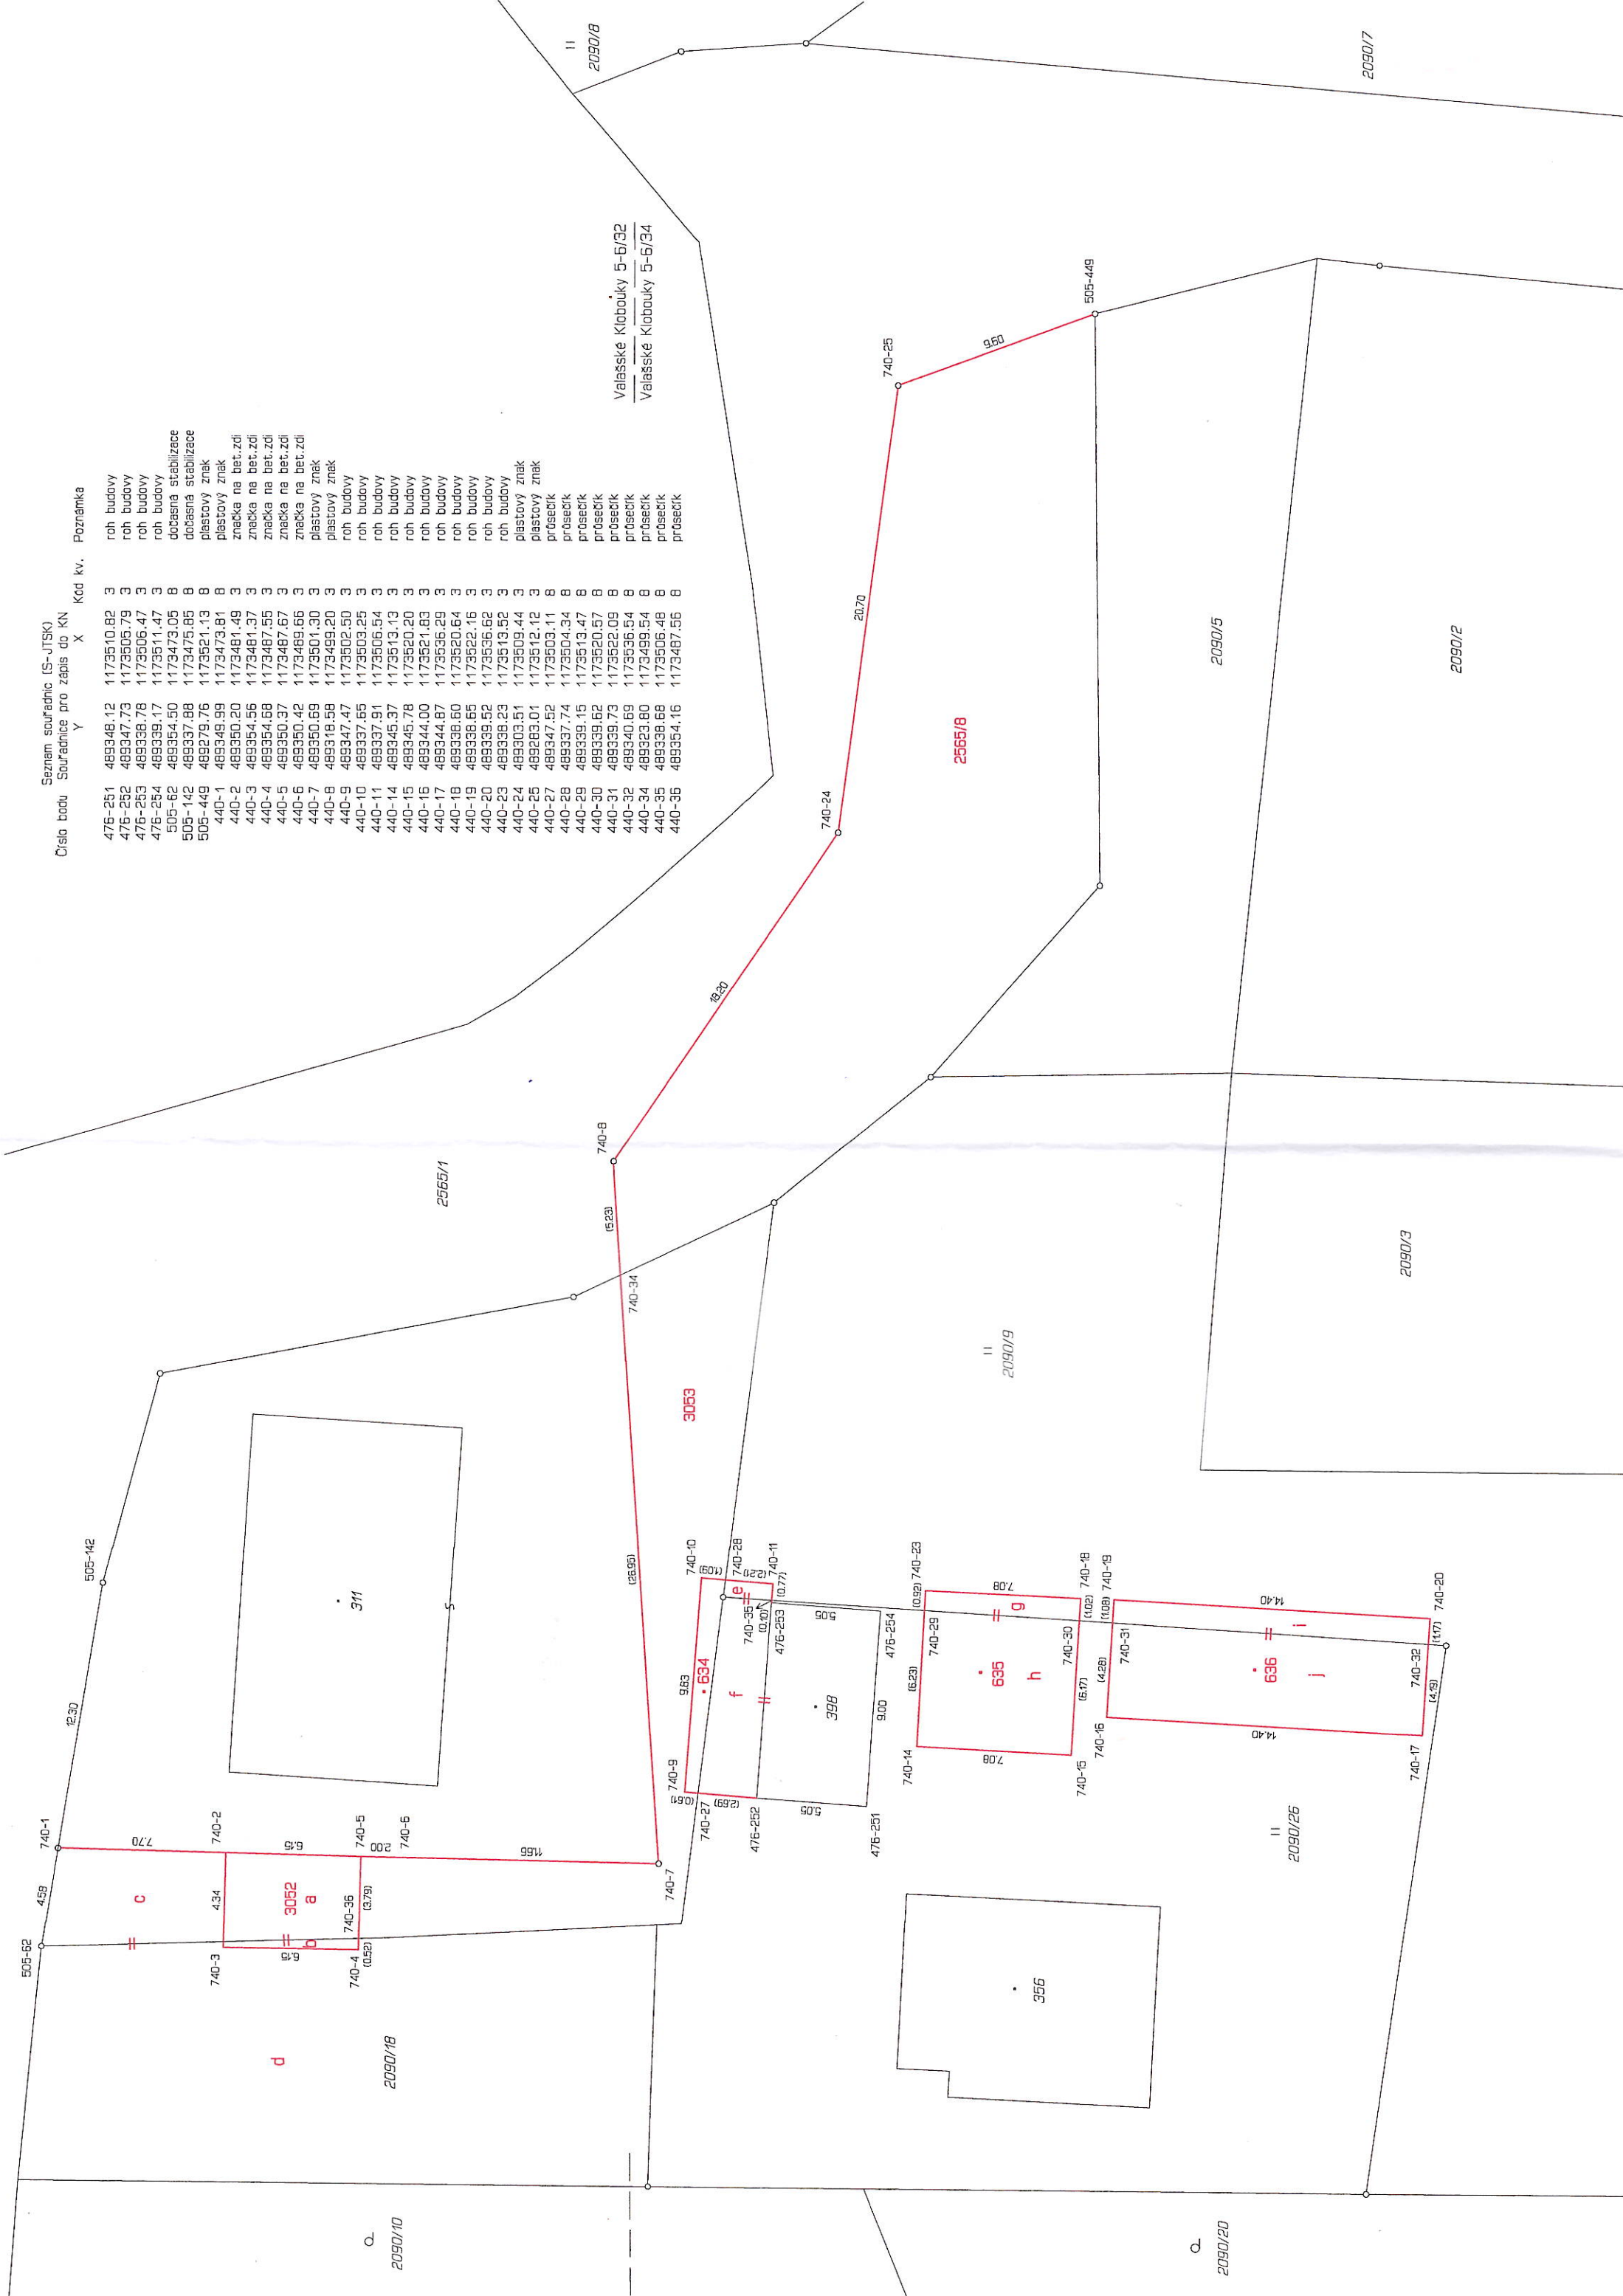

VÝKAZ DOSAVADNÍHO A NOVÉHO STAVU ÚDAJŮ KATASTRU NEMOVITOSTÍ																
Dosavadní stav				Nový stav												
Označení pozemku parc. číslem	Výměra parcely		Druh pozemku	Označení pozemku parc. číslem	Výměra parcely		Druh pozemku	Typ stavby	Způsob určení výměr	Porovnání se stavem evidence právních vztahů						
										Díl přechází z pozemku označeného v		Číslo listu vlastnictví	Výměra dílu		Označení dílu	
	ha	m ²	katastru nemovitostí		dřívější poz. evidenci	ha	m ²									
st.311	7	46	zast. pl.	st.311	5	36	zast. pl.	č.p.152	0	st.311		642		5	36	
				st.634	8		zast. pl.	byt dům	0	st.311		642			8	
				3052	27		ostat. pl.	bez čp/če	2	st.311		642			25	a
							jiná plocha	jiná st.		2090/18		601			2	b
															27	
st.398	45		zast. pl.	3053	1	45	ostat. pl.		0	st.311		642		1	45	
				st.398	70		jiná plocha	zast. pl.	0	st.398		601			45	celá
								bez čp/če		2090/9		601			2	e
								zem.stav		2090/26		601			23	f
															70	
2090/9	16	18	travní p.	2090/9	15	93	travní p.		0	2090/9		601		15	93	
				st.635	51		zast. pl.	bez čp/če	2	2090/9		601			7	g
								jiná st.		2090/26		601			44	h
															51	
				st.636	78		zast. pl.	bez čp/če	2	2090/9		601			16	i
								jiná st.		2090/26		601			62	j
															78	
2090/18	3	02	ostat. pl.	2090/18	3	32	ostat. pl.		0	st.311		642			32	c
			jiná plocha				jiná plocha			2090/18		601		3	00	d
															3	
2090/26	6	50	travní p.	2090/26	5	91	travní p.		0	2090/26		601			5	91
2565/1	33	46	ostat. pl.	2565/1	29	14	ostat. pl.		0	2565/1		10001		29	14	
			ostat.komunikace	2565/8	4	32	ostat. pl.		0	2565/1		10001		4	32	
							jiná plocha									
	67	07			67	77										

*1) Změna výměry + 70 m2 podle § 37 odst.1) písm.b) katastrální vyhlášky u parcely 2090/26

Výkaz údajů o bonitovaných půdně ekologických jednotkách (BPEJ) k parcelám nového stavu											
Parcelní číslo podle		Kód BPEJ	Výměra		BPEJ na dílu parcely	Parcelní číslo podle		Kód BPEJ	Výměra		BPEJ na dílu parcely
katastru nemovitostí	zjednodušené evidence		ha	m²		katastru nemovitostí	zjednodušené evidence		ha	m²	
2090/9			72454	15		93	2090/26			72454	

GEOMETRICKÝ PLÁN pro		Geometrický plán ověřil autorizovaný zeměměřický inženýr:		Stejnopis ověřil autorizovaný zeměměřický inženýr:	
rozdělení pozemku, vyznačení obvodu budov , změnu obvodu budovy		Jméno, příjmení: Ing.Petr Randýšek		Jméno, příjmení: <i>Ing. Petr Randýšek</i>	
		Číslo položky rejstříku autorizovaných zeměměřických inženýrů: 1058		Číslo položky rejstříku autorizovaných zeměměřických inženýrů: <i>1058</i>	
		Dne: 27. května 2025 Číslo: 140/2025		Dne: <i>30.5.2025</i> Číslo: <i>112/2025</i>	
		Náležitostmi a přesností odpovídá právním předpisům.		Tento stejnopis odpovídá geometrickému plánu v elektronické podobě uloženému v dokumentaci katastrálního úřadu.	
Vyhotovitel: Radek Zgarba-zeměměřič Okružní 406, 755 01 Vsetín IČ:87741954 Tel.:736249036		Katastrální úřad souhlasí s očišlováním parcel. Ing. Anna Černotová KÚ pro Zlínský kraj KP Vsetín PGP-520/2025-810 2025.05.29 09:59:32 +02'00'		Ověření stejnopisu geometrického plánu v listinné podobě.	
Číslo plánu: 775-54/2025					
Okres: Vsetín					
Obec: Střelná					
Kat. území: Střelná na Moravě					
Mapový list: Valašské Klobouky 5-6/32,34					
Dosavadním vlastníkům pozemků byla poskytnuta možnost seznámit se v terénu s průběhem navrhovaných nových hranic, které byly označeny předepsaným způsobem: viz seznam souřadnic					